



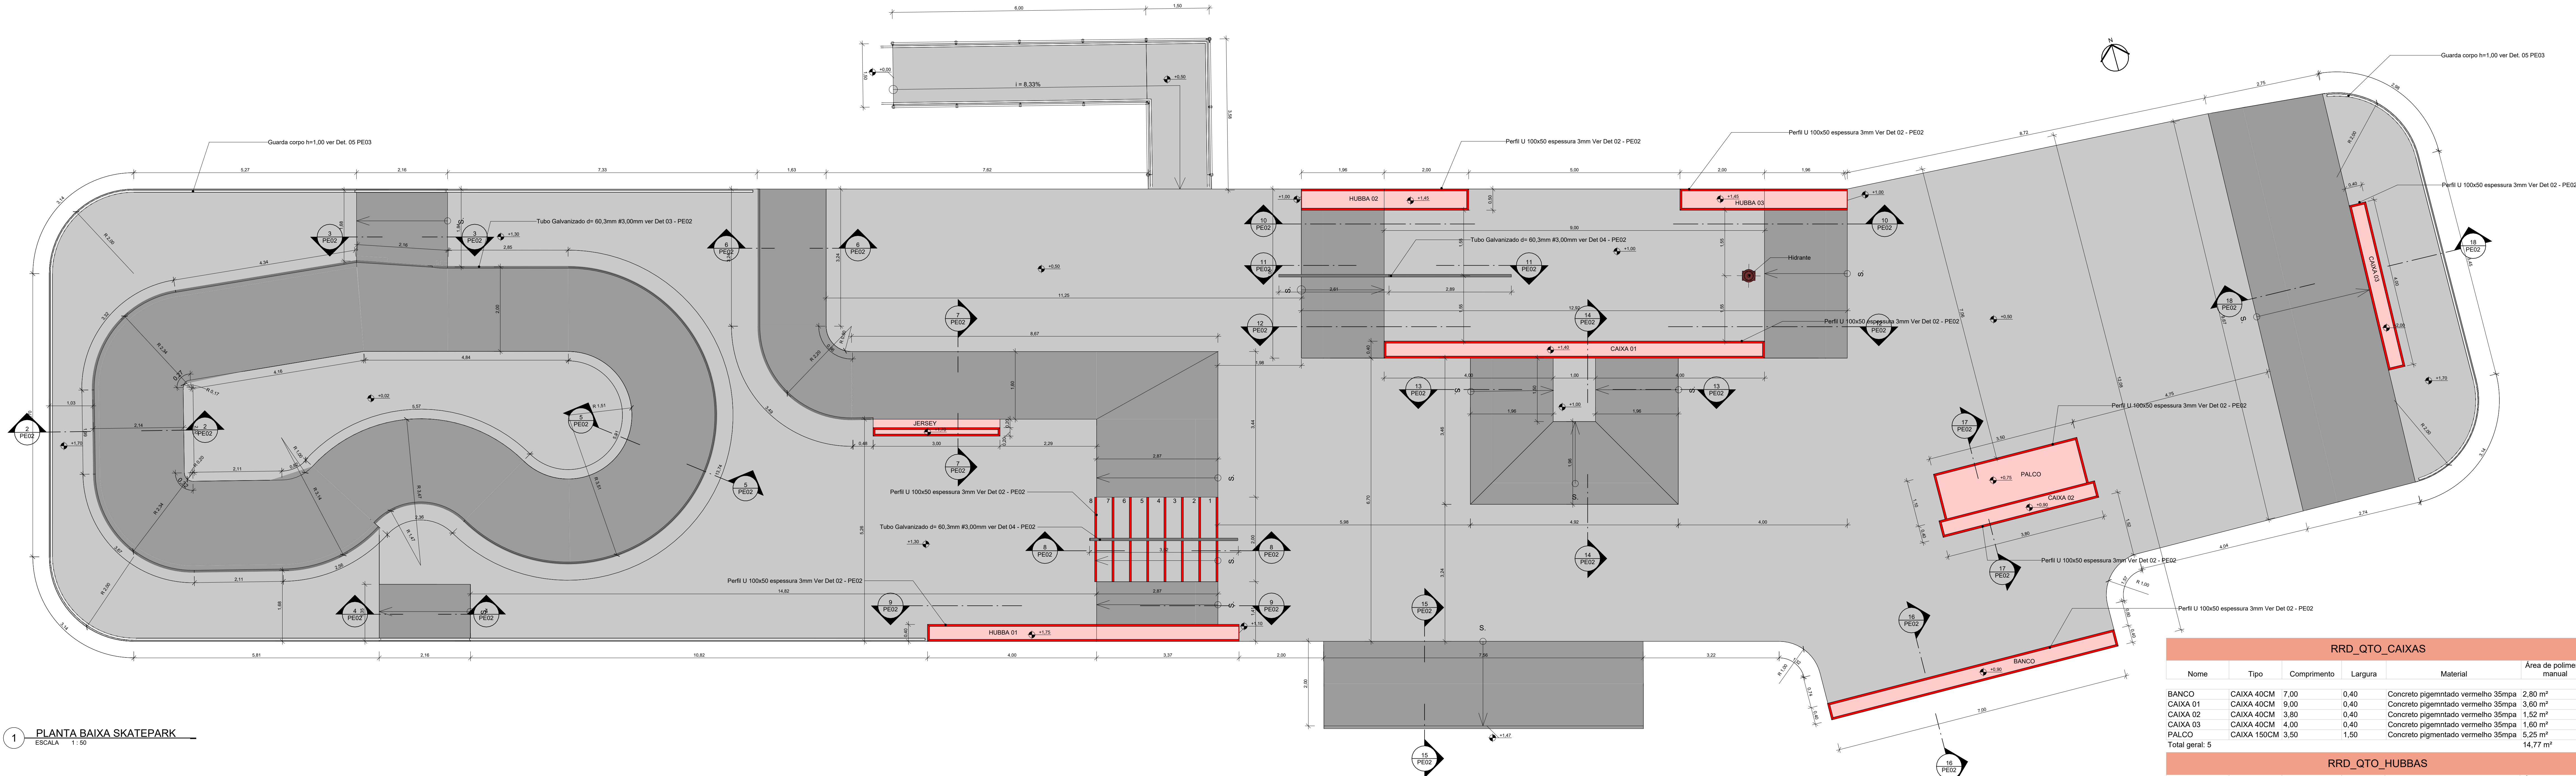


1 PLANTA BAIXA SKATEPARK

ESCALA 1:50

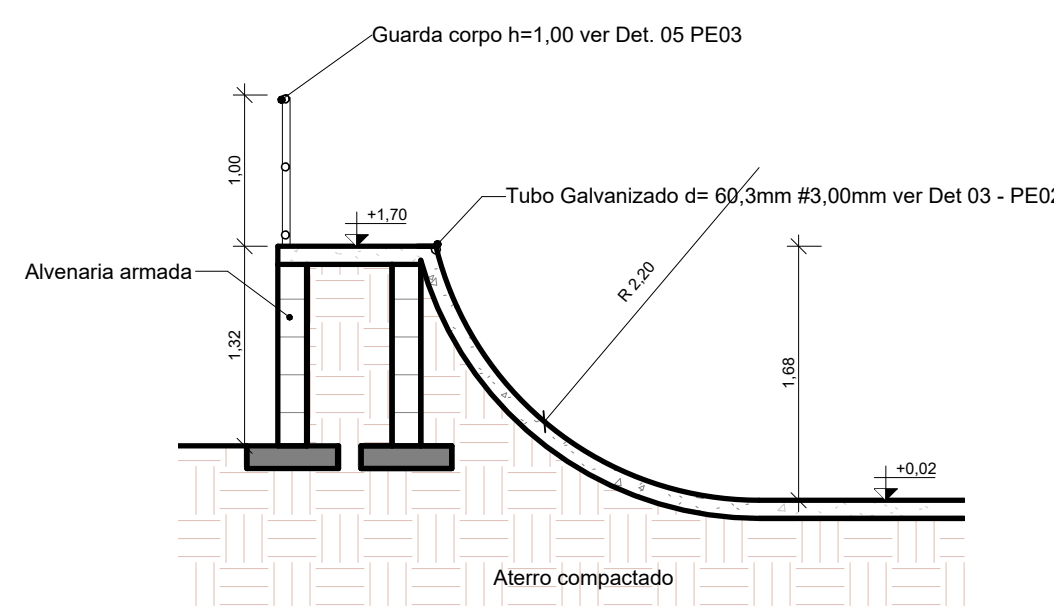


2 CORTE A

ESCALA 1:50

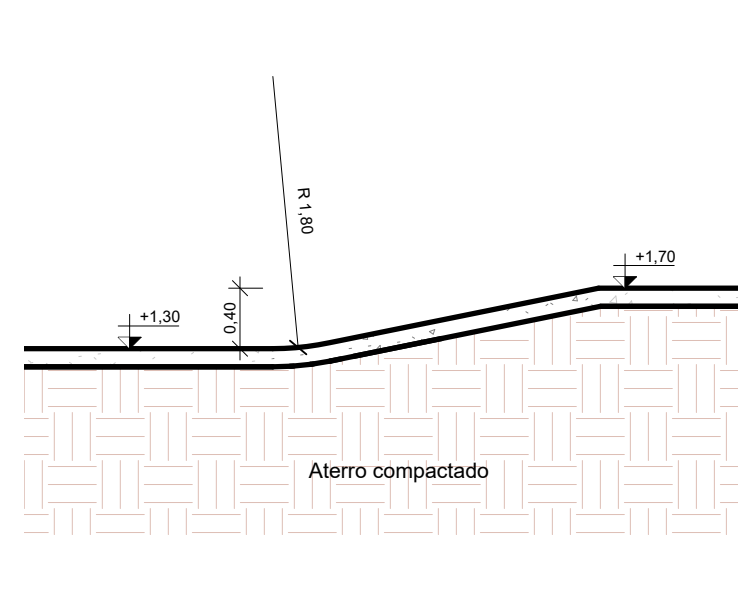


3 CORTE B

ESCALA 1:50

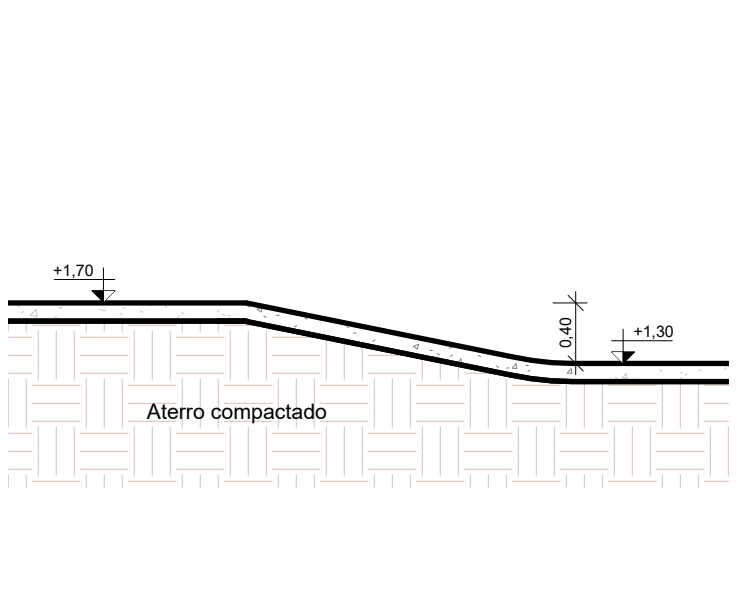


4 CORTE C

ESCALA 1:50

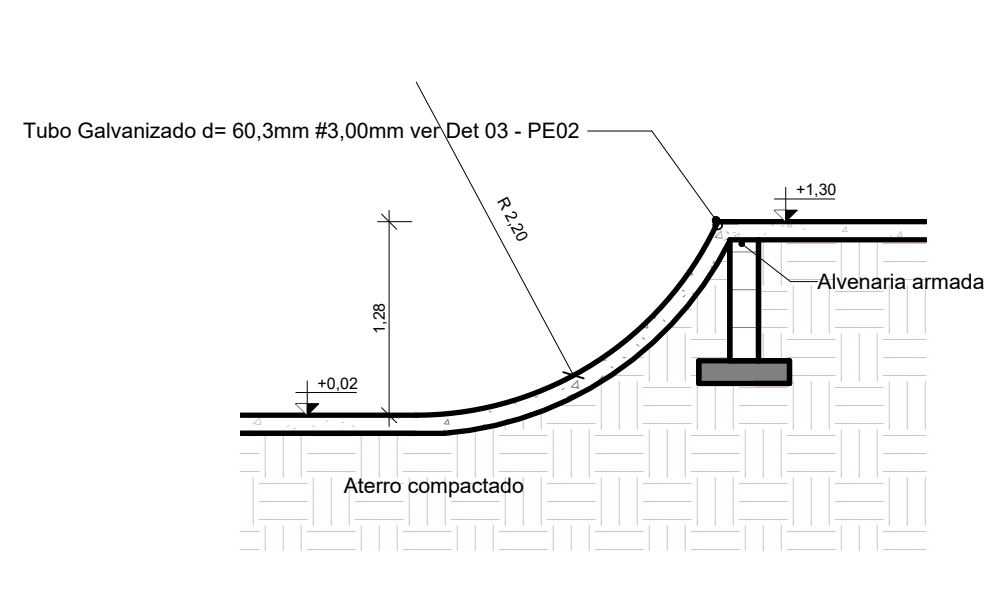


5 CORTE D

ESCALA 1:50

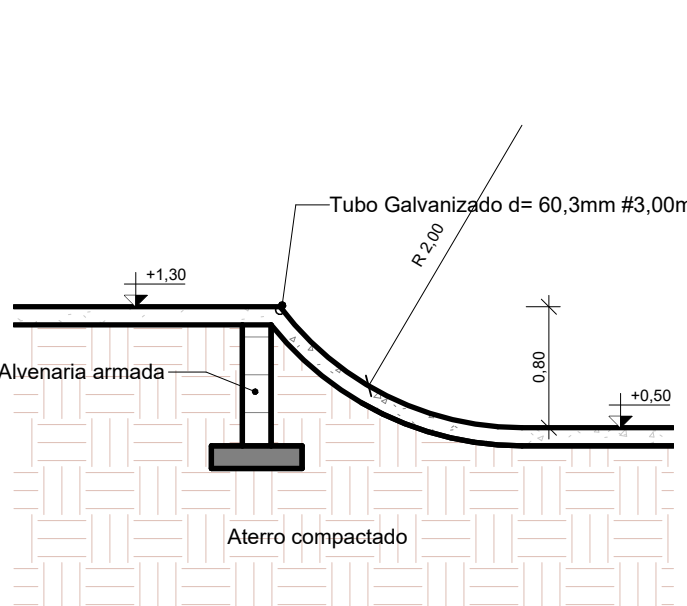


6 CORTE E

ESCALA 1:50

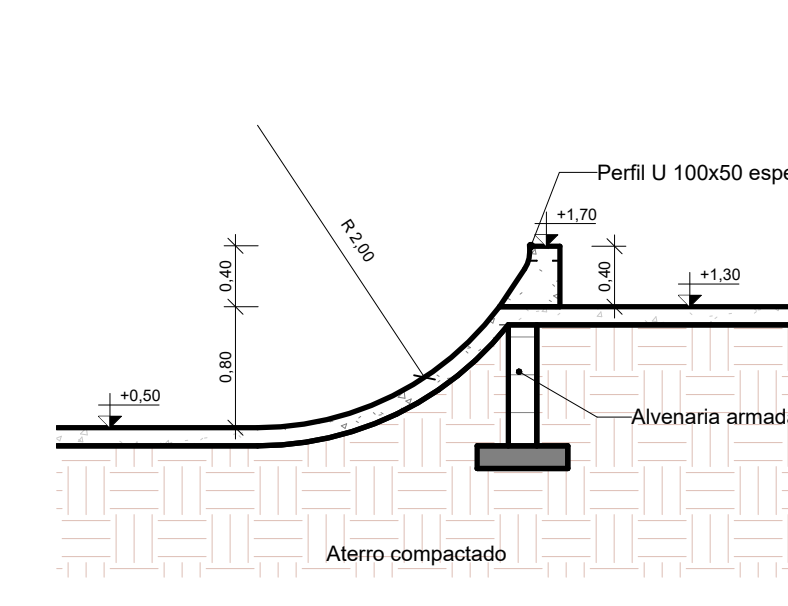


7 CORTE F

ESCALA 1:50

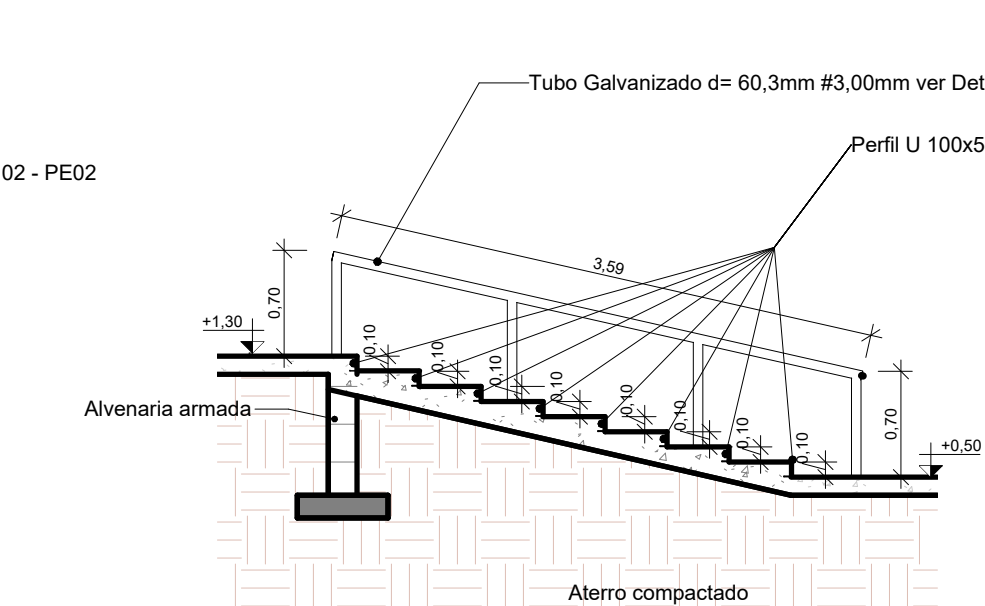


8 CORTE G

ESCALA 1:50

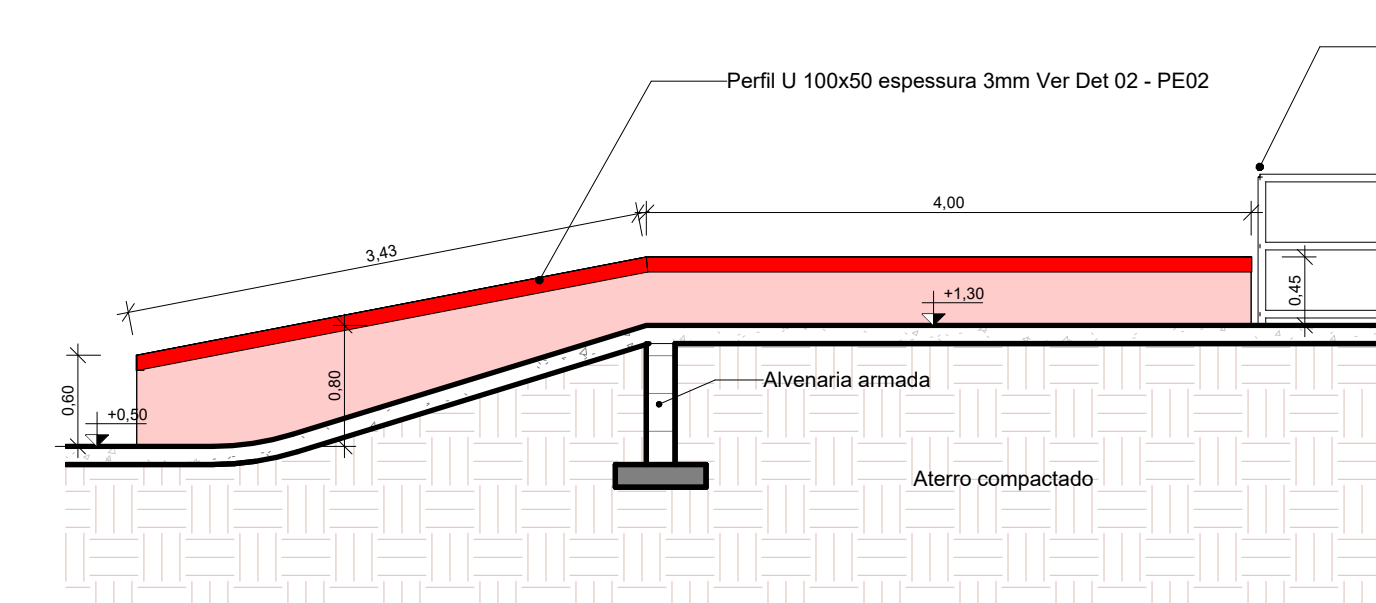


9 CORTE H

ESCALA 1:50

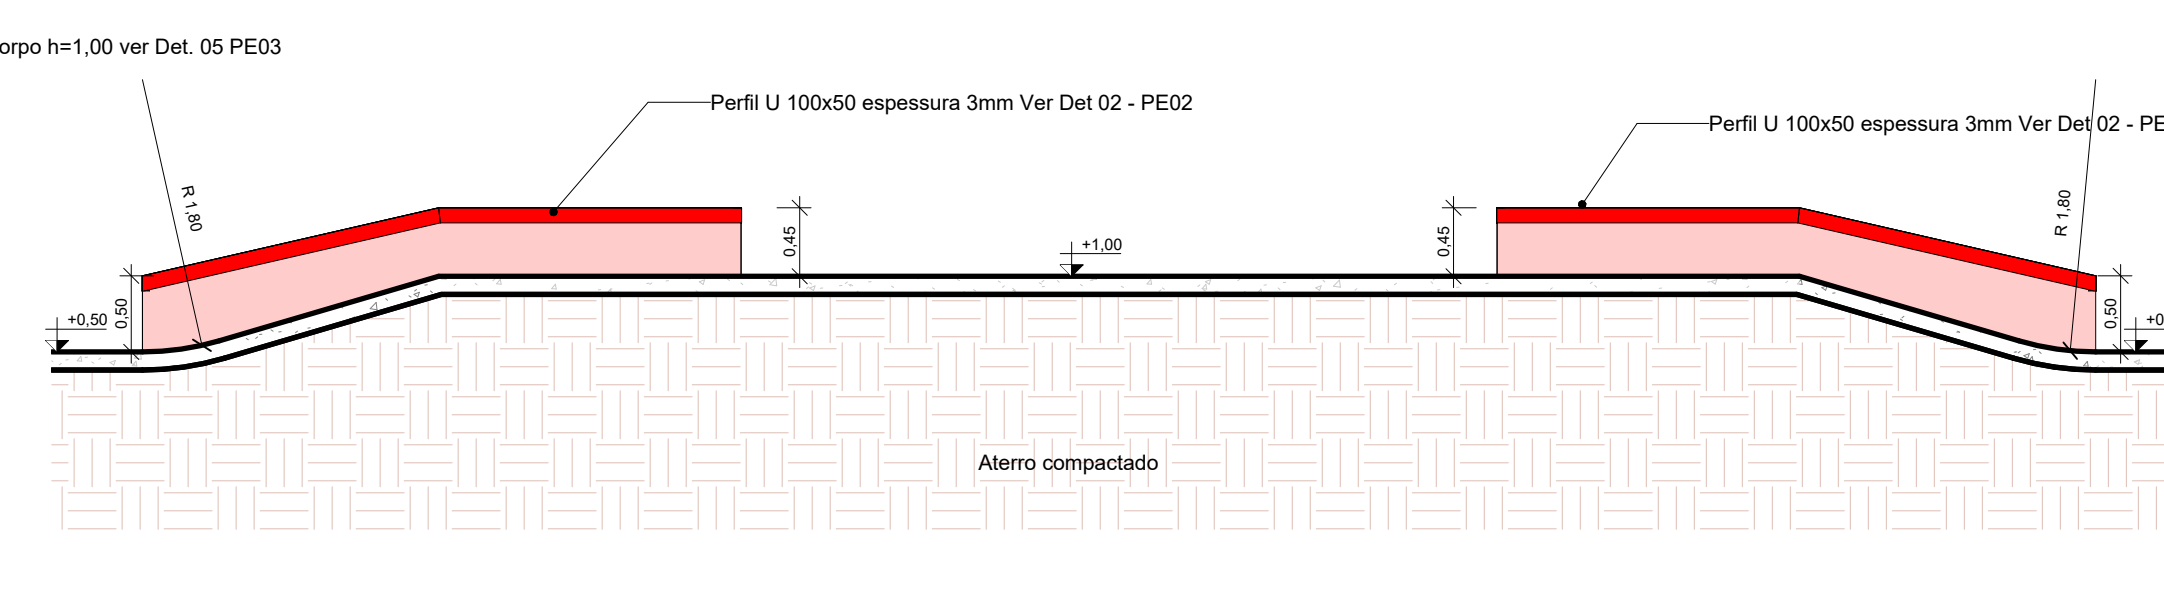


10 CORTE I

ESCALA 1:50

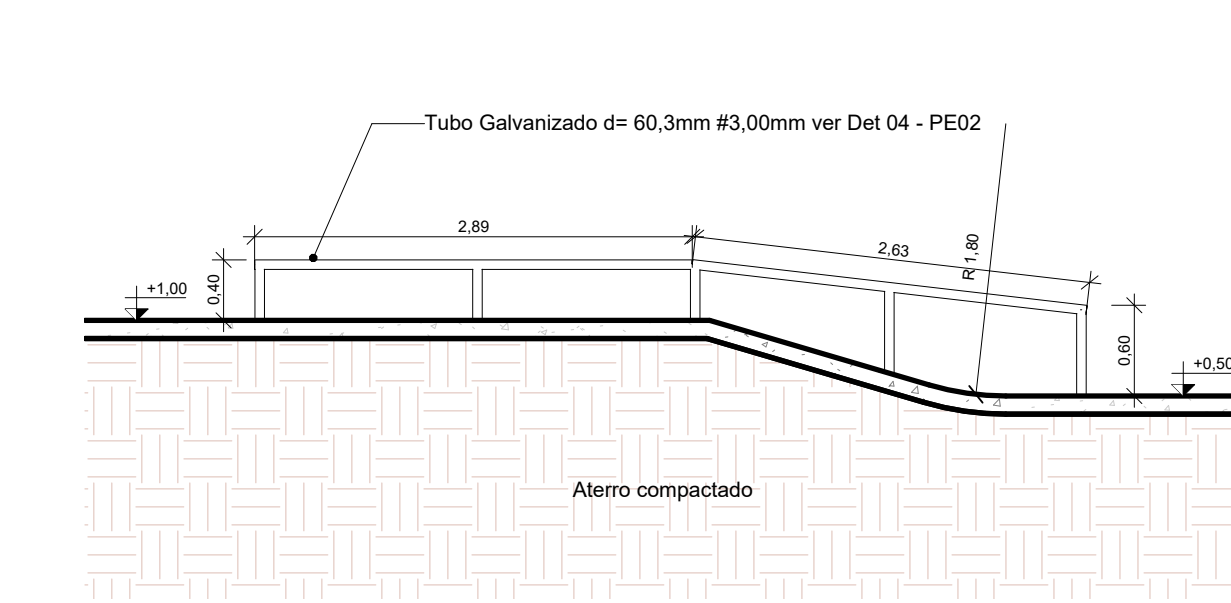


11 CORTE J

ESCALA 1:50

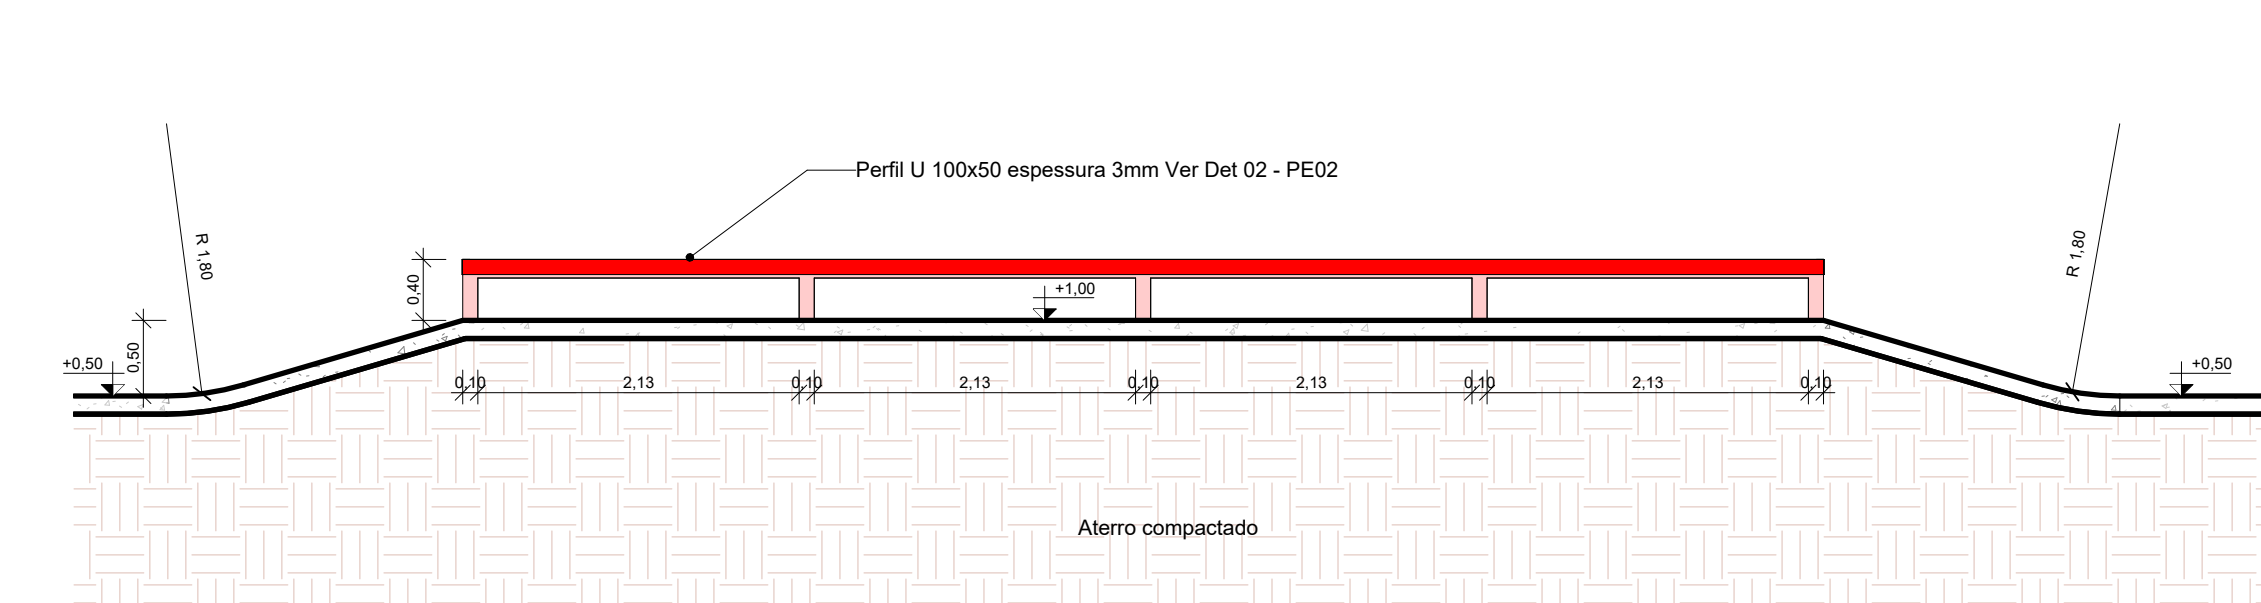


12 CORTE K

ESCALA 1:50

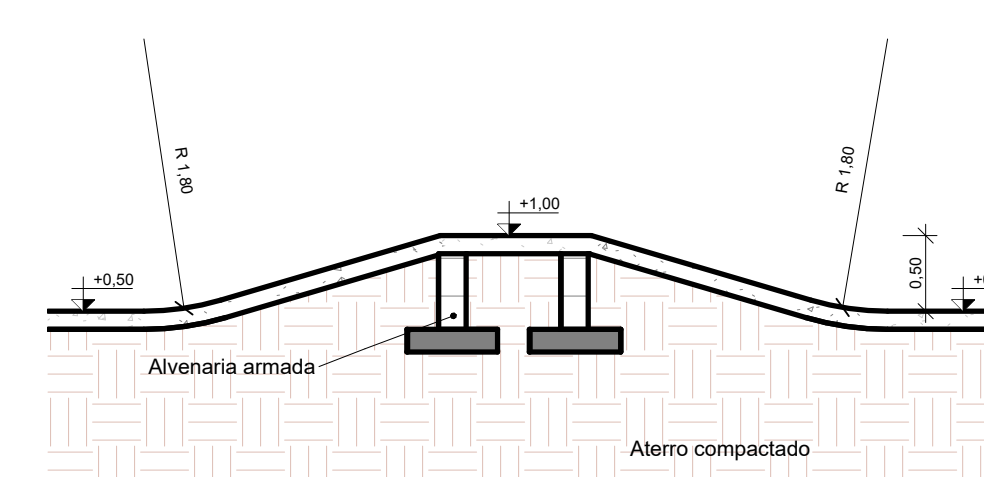


13 CORTE L

ESCALA 1:50

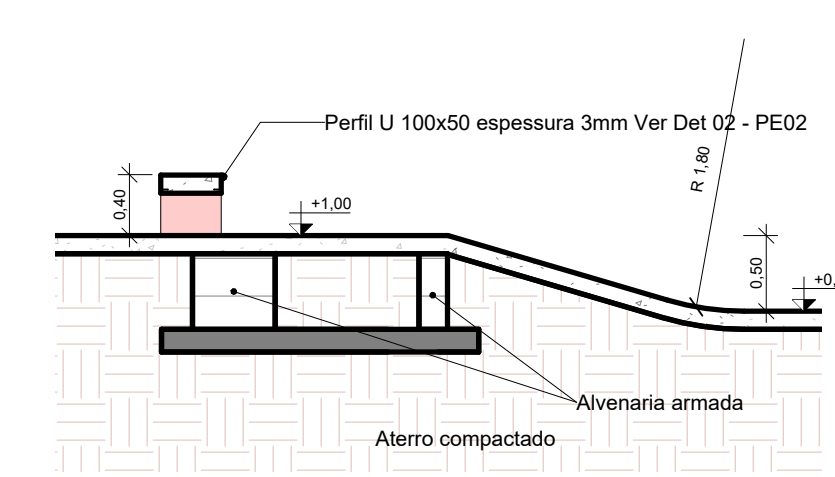


14 CORTE M

ESCALA 1:50

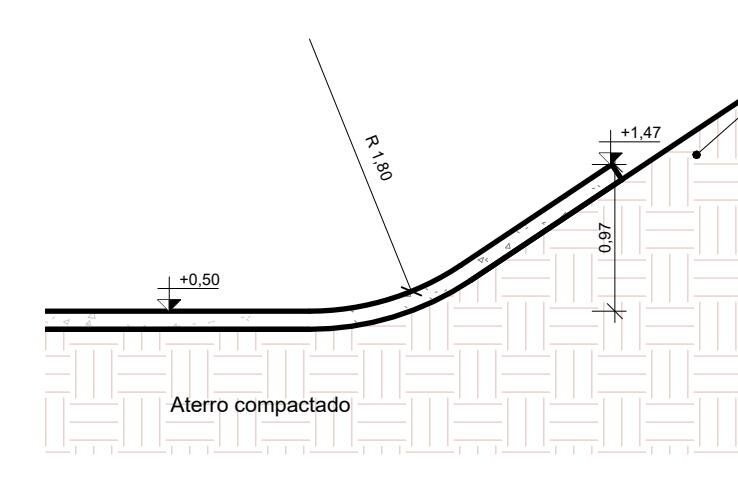


15 CORTE N

ESCALA 1:50

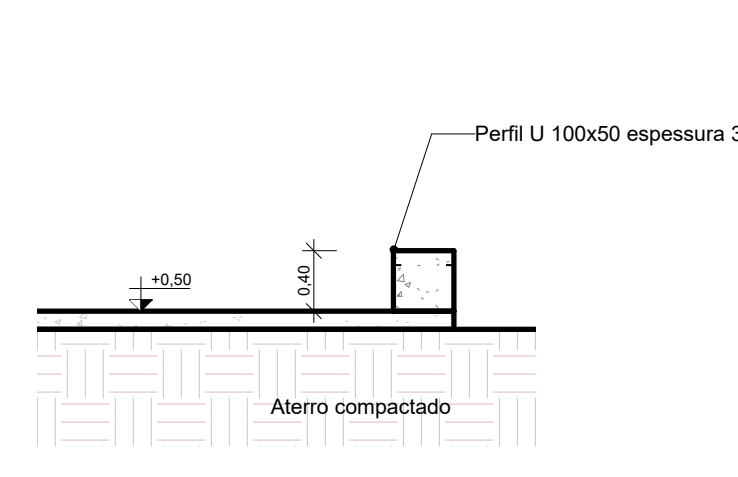


16 CORTE O

ESCALA 1:50

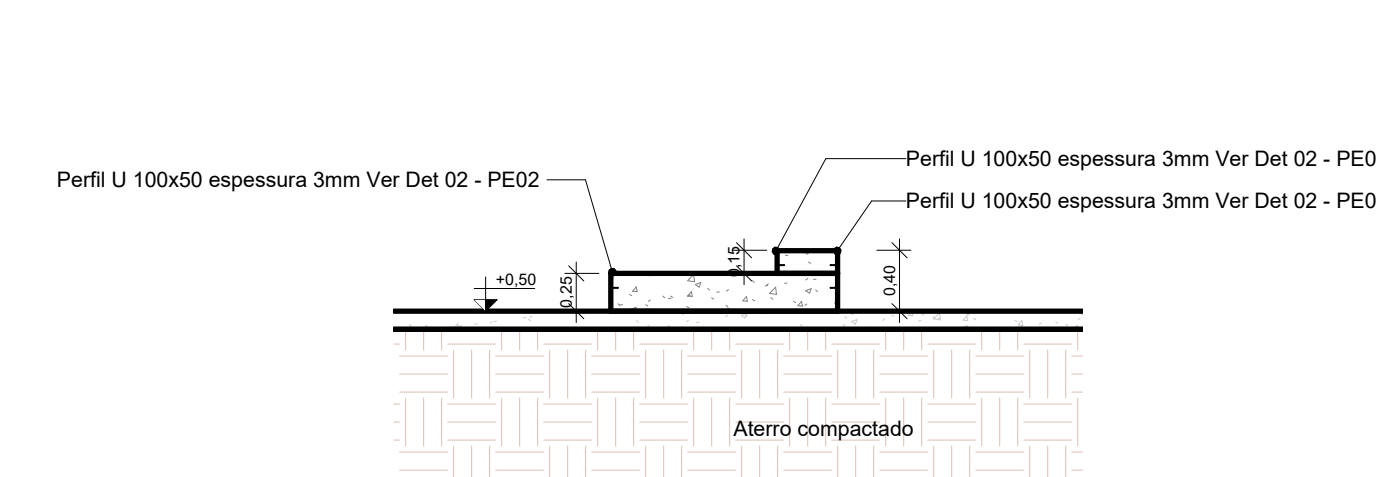

17 CORTE P

ESCALA 1:50

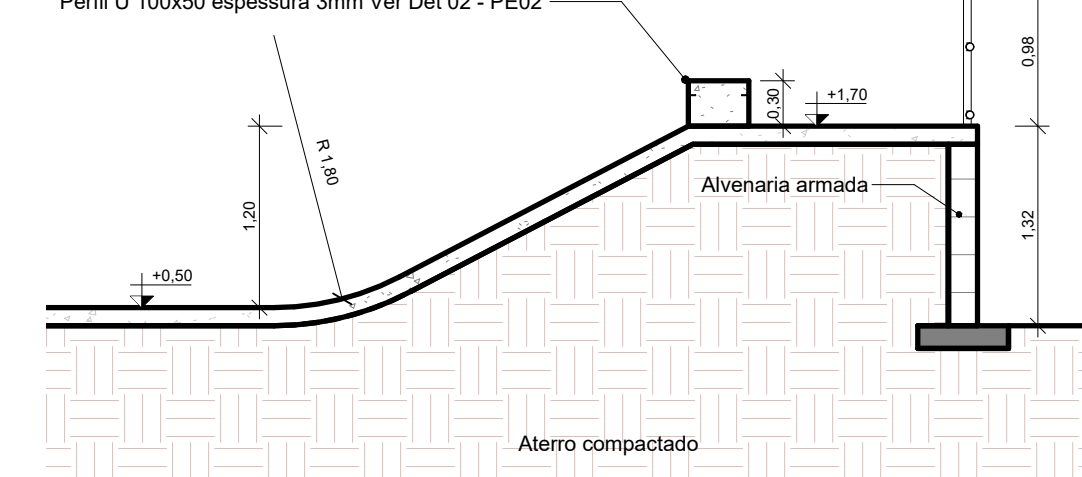

18 CORTE Q

ESCALA 1:50

RRD_QTO_CAIXAS				
Nome	Tipo	Comprimento	Largura	Material
BANCO	CAIXA 40CM	7.00	0.40	Concreto pigmentado vermelho 35mpa
CAIXA 01	CAIXA 40CM	9.00	0.40	Concreto pigmentado vermelho 35mpa
CAIXA 02	CAIXA 40CM	3.80	0.40	Concreto pigmentado vermelho 35mpa
CAIXA 03	CAIXA 40CM	4.00	0.40	Concreto pigmentado vermelho 35mpa
PALCO	CAIXA 150CM	3.50	1.50	Concreto pigmentado vermelho 35mpa
Total geral: 5				14.77 m²

RRD_QTO_HUBBAS				
Nome	Tipo	Comprimento	Largura	Material
HUBBA 01	HUBBA 40CM	7.37	0.40	Concreto pigmentado vermelho 35mpa
HUBBA 02	HUBBA 50CM	0.00	0.50	Concreto pigmentado vermelho 35mpa
HUBBA 03	HUBBA 50CM	3.96	0.50	Concreto pigmentado vermelho 35mpa
Total geral: 3				4.93 m²

RRD_QTO_TRANSIÇÕES_E_RAMPAS			
Item	Espessura	Material	Área de polimento manual
PISO TRANSIÇÃO	0,12	Concreto 35mpa	216,23 m²



RRD_QTO_ESCADAS			
Item	Largura	Material	Área de polimento manual
ESCALADA 2,00m	2,00	Concreto 35mpa	5,74 m²

RRD_PISO_CONCRETO_POLIDO			
Item	Espessura	Material	Área de polimento mecânico
PISO CONCRETO	0,12	Concreto 35mpa	444,97 m²

RRD_RAMPA_PCD		
Tipo	Largura	Área de polimento mecânico
8.33%	1,50	9,00 m²

REV 05
REV 04
REV 03
REV 02
REV 01
REV 00

REVISÃO
DATA
DESCRIÇÃO

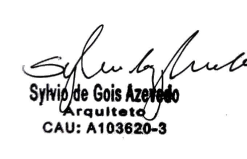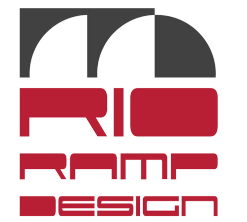

www.rrrdesign.com

ARQUITETO
SYLVIO AZ

CLIENTE
ESTRELA URBANIDADE

PROJETO
SKATEPARK - POÇO RICO

ASSUNTO
PLANTA BAIXA E CORTES SKATEPARK

ENCOMENDADO
JUIZ DE FORA - MG

DESENHADO
SYLVIO AZ

PAGE
PROJETO EXECUTIVO

ESCALA
1:50

DATA
26/10/2022

FOLHA
PE02