


ANEXO ÚNICO

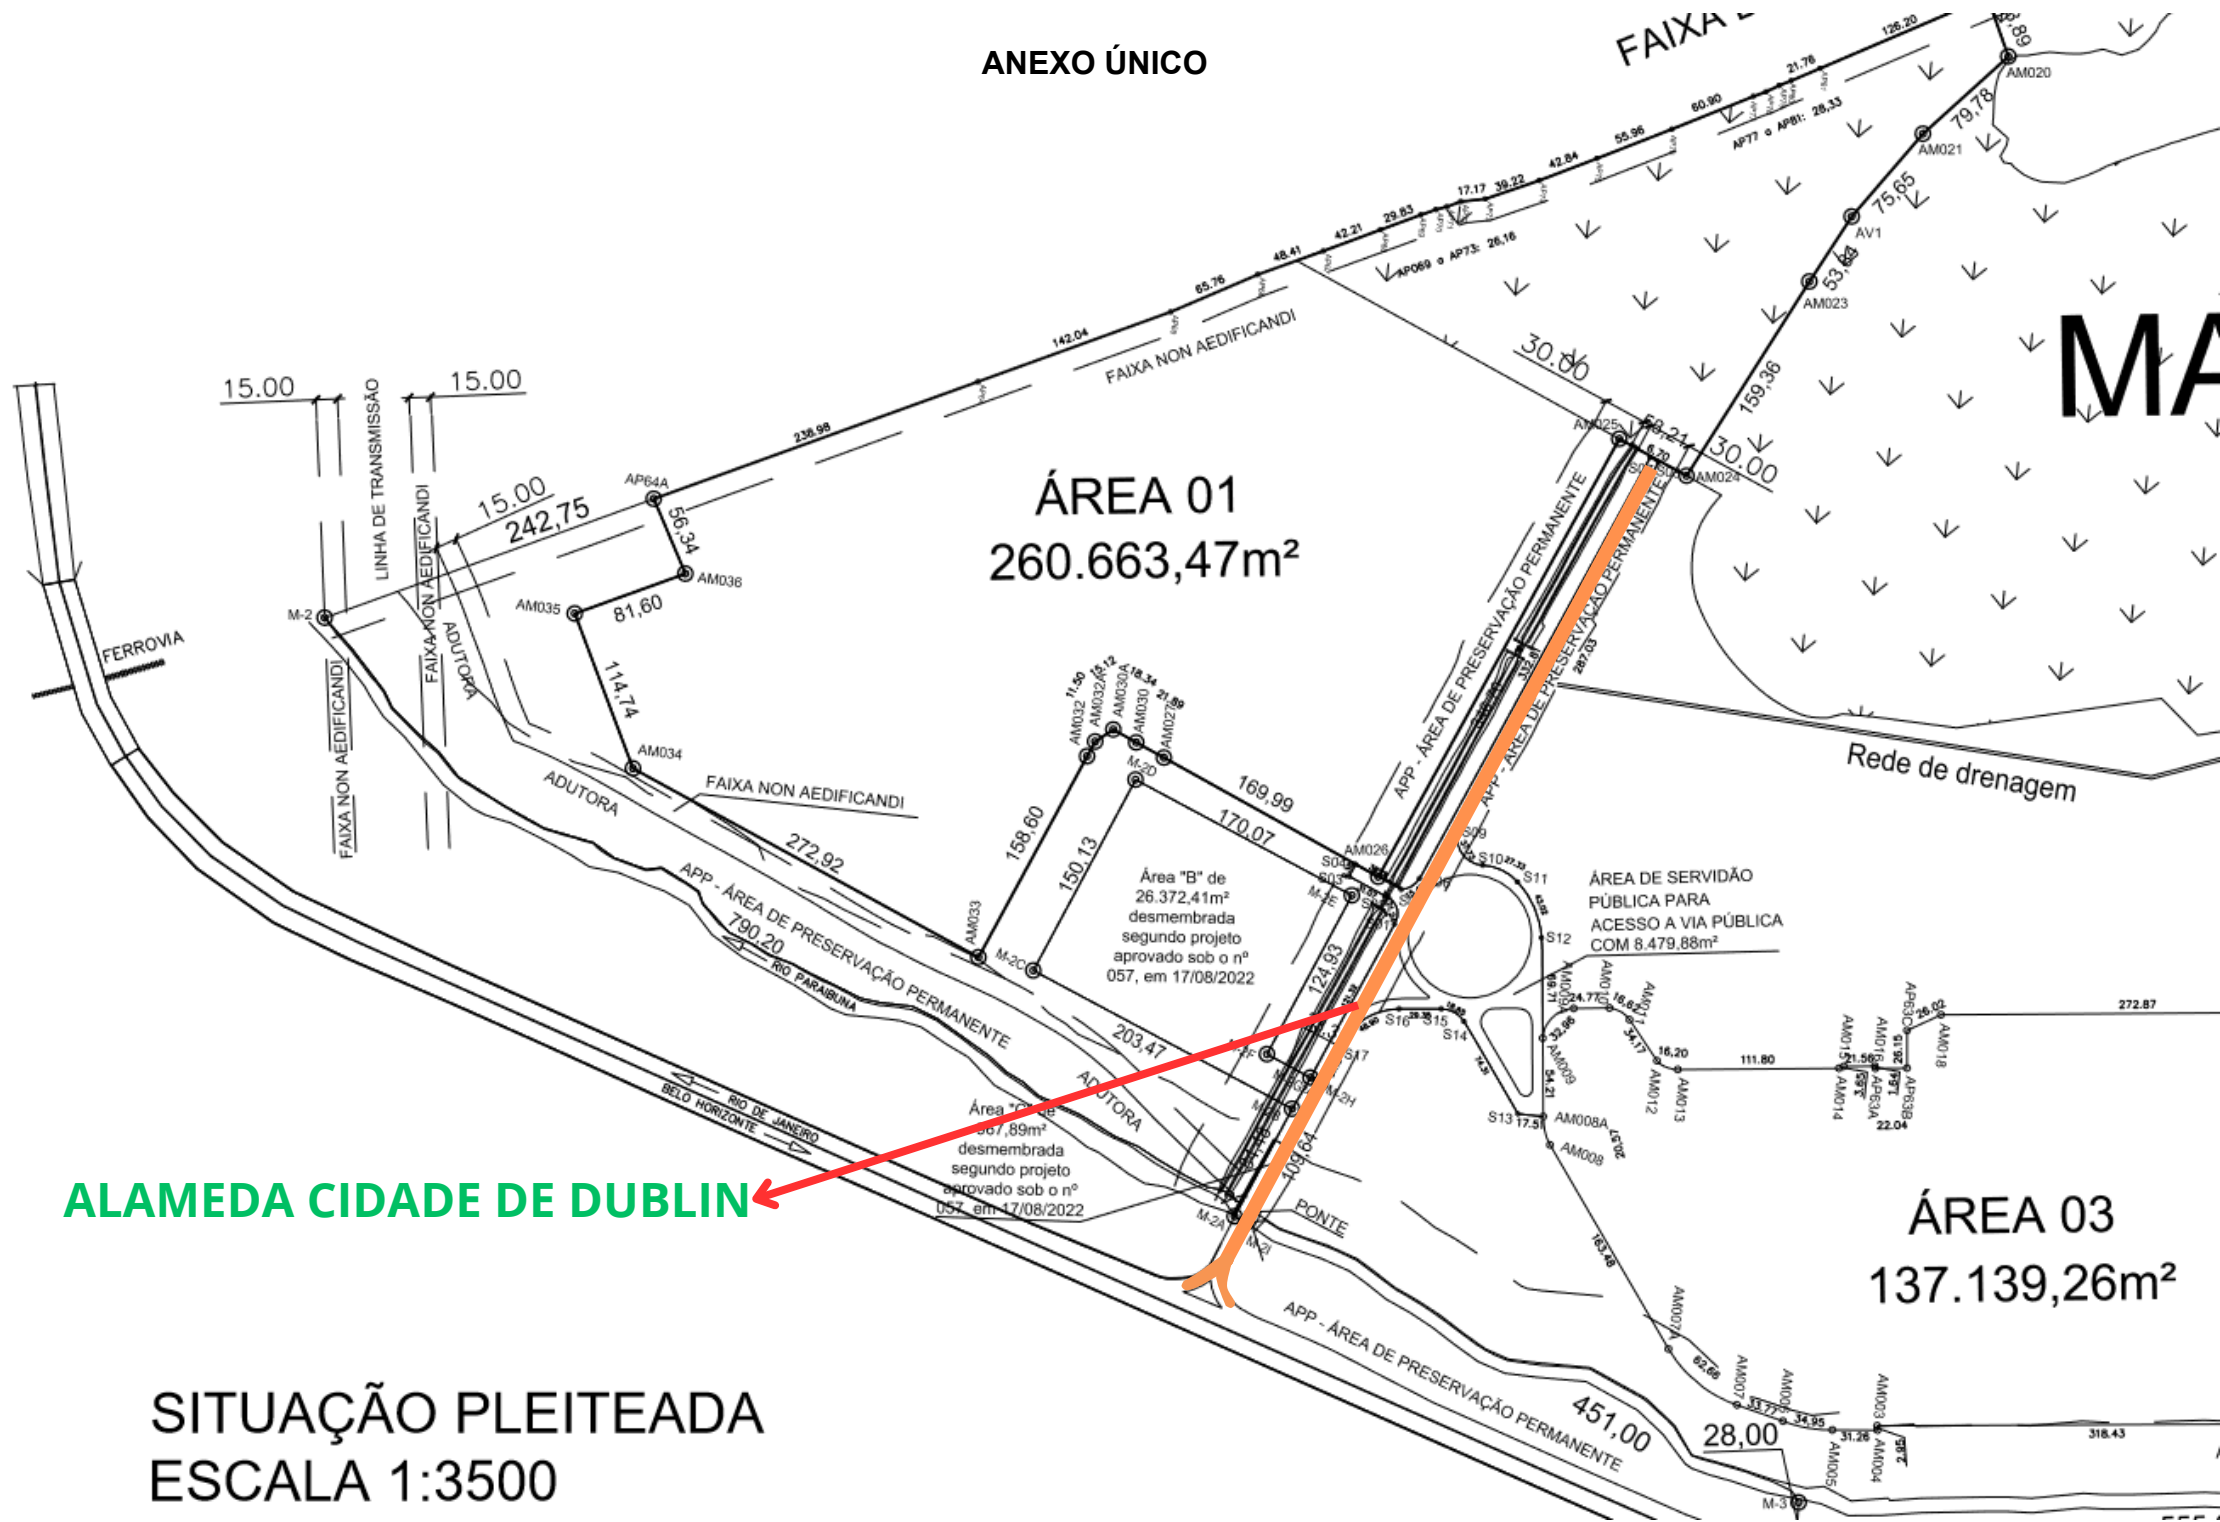

ALAMEDA CIDADE DE DUBLIN

SITUAÇÃO PLEITEADA
ESCALA 1:3500