

MODIFICAÇÃO DO PROJETO DE URBANIZAÇÃO DO BAIRRO "JARDIM BOM PASTOR"


Proprietária: SOCIEDADE IMOBILIÁRIA AMÉRICA LTDA
SOCIAL

1) *João de Aguiar*
Diretor - Gerente
2) *Edmundo de Oliveira*
Diretor - Superintendente
3) *Edmundo de Oliveira*
Diretor - Presidente

Modificação no Projeto de:

1) *Edmundo de Oliveira*
Cart. CREA Nº 536

ESCALA: 1:1000

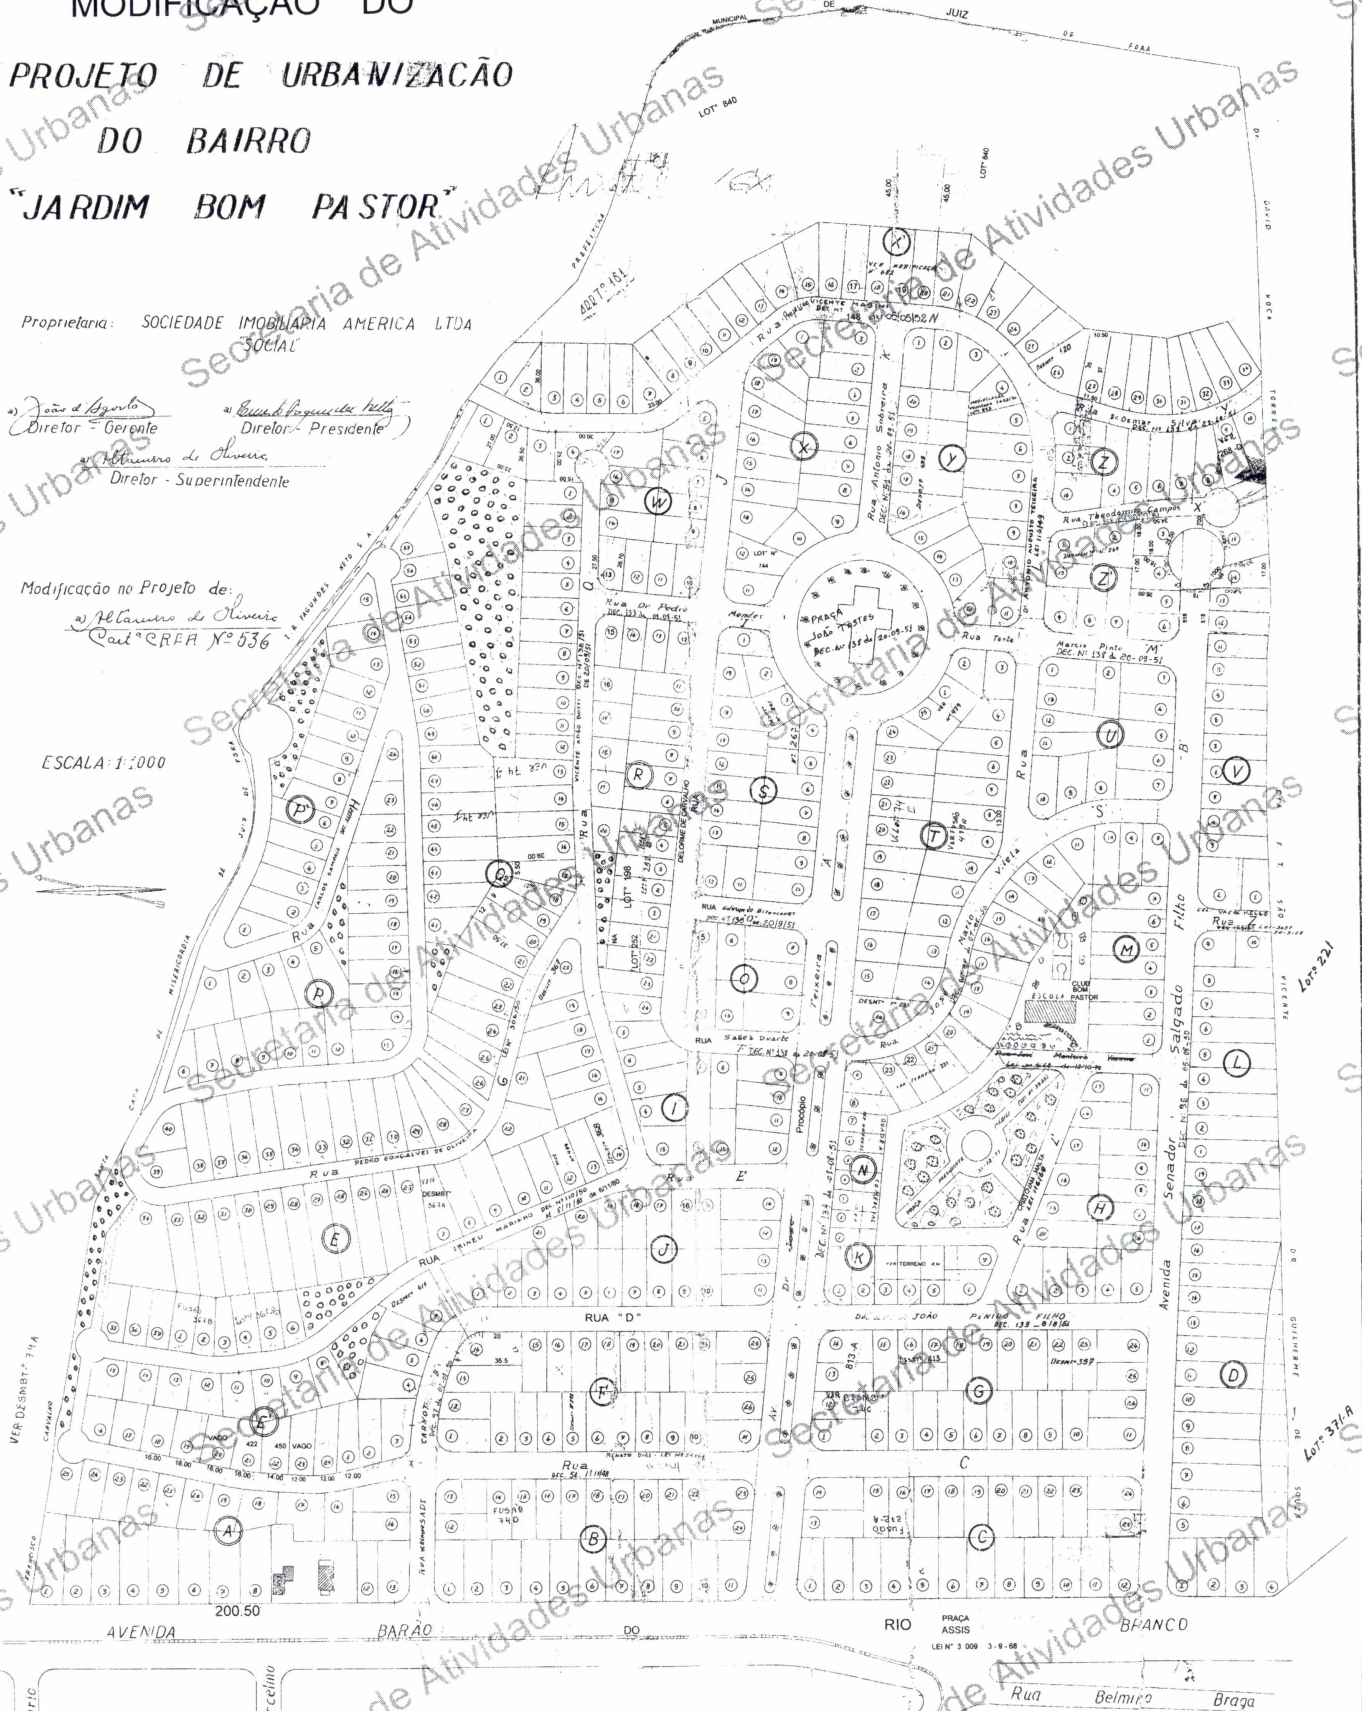

ERVICIO DO PATRIMONIO
APROVADA SOB o N.º 2
DE 1954
R. Moraes e C.ª
Dir. Gen. do Patrim. - C.ª