

Loteamento Sant'Ana

Colônia de São Pedro

- POPULAR -

JOÃO HAGALA

PROPRIETÁRIO

ENG^o RESP.

A ESCRITURA DE DOAÇÃO DAS ÁREAS
FOI LAVRADA A FLS. 37 DO LIVRO 59
EM 16 DE FEVEREIRO DO CORRENTE ANO
NO CARTÓRIO DO 3^o OFÍCIO DE NOTAS E
TRANSCRITA SOB Nº 16.221 À FLS. 120 DO
LIVRO 3-0, EM 1 DE JUNHO DE 1959, NO CAR-
TÓRIO DO 2^o OFÍCIO DE IMÓVEIS DESTA
COMARCA.

ÁREA TOTAL = 2.349.300,00 m²

ÁREA DA PREFEITURA 10.350,00 m²


ÁREA ARRUADA 67.344,00 m²

ÁREA LOTEADA 157.236,00 m²

PREFEITURA DE JUIZ DE FORA
Declaro que esta planta é cópia
do original arquivado no município
desta Prefeitura sob Nº 250
em 05 de JUL de 1987
Gerido por
Diretor da DML DCL-SECUR

APROVADA SOB Nº 6
EM 5 DE FEVEREIRO de 1958

Escala 1/1000

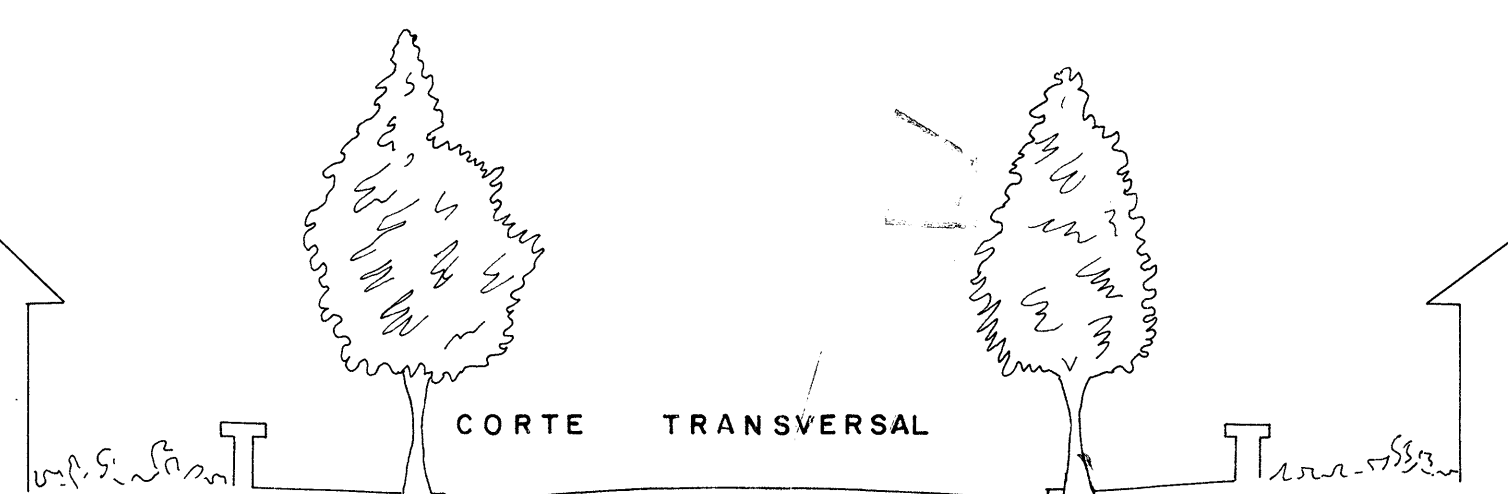

X OBSERVAÇÃO: VER PLANTA
DE PERMUTA
Nº 22

CONFERI ESTA PLANTA COM
O ORIGINAL E CONSTATEI
TRATAR-SE DE CÓPIA FIEL.

SETEMBRO 1987

250

PROC. 3615 / 56