

Memorando 12- 69.199/2021

De: Lincoln L. - SO - SSGEOP Redigido por Bruna R.

Para: DACOL - Departamento de Acompanhamento Legislativo

Data: 09/12/2021 às 11:14:18

Setores envolvidos:

SE, SO, SO - SSGEOP, DACOL

Pedido de Informação nº 280/2021


Prezados,

Em resposta ao Pedido de Informação nº280/2021 de autoria do sr. vereador Sargento Mello Casal a respeito do andamento das obras de construção do EMEI Guarua, vimos pelo presente esclarecer que:

- 1- O contrato firmado com a empresa Politec Engenharia foi encerrado em 01/11/2020 pois a mesma possuía impedimentos fiscais e não apresentou a documentação necessária para prorrogação do mesmo.
- 2 - Já foram executados os seguintes serviços: Movimentação de terra, fundações superestrutura, grande parte da alvenaria, impermeabilização, parte dos revestimentos internos, parte das instalações de drenagem e esgotamento sanitário.
- 3 - Ainda faltam finalizar os serviços de parte da alvenaria, revestimentos internos, instalações de drenagem e esgotamento sanitário.e realizar os serviços de esquadrias, pintura, colocação de louças e metais, instalações de gás, SPDA, instalações elétricas, climatização, rede estruturada, sistema de exaustão mecânica, e área externa.
- 4 - Sim. A obra está no orçamento 2021 e está prevista na LOA 2022.
- 5 - Já foi realizado a atualização da planilha orçamentária, entretanto estamos aguardando autorização do FNDE, órgão financiador, para proceder com os tramites de licitação. Considerando a ingerencia da PJF nos prazos do FNDE para emissão da autorização, não há como prever o prazo para conclusão das obras.
- 6 - A obra era executada pela empresa POLITEC Engenharia.
- 7- Informamos que o o cronograma é de 12 meses a contar da data de autorização de licitação pelo FNDE.
- 8 e 9 - Encaminhamos projeto de implantação da creche. Há um estudo na SO quanto a utilização das demais áreas, entretanto ainda não foi repassada nenhuma definição.

Atenciosamente

Lincoln Santos Lima
Secretário de Obras

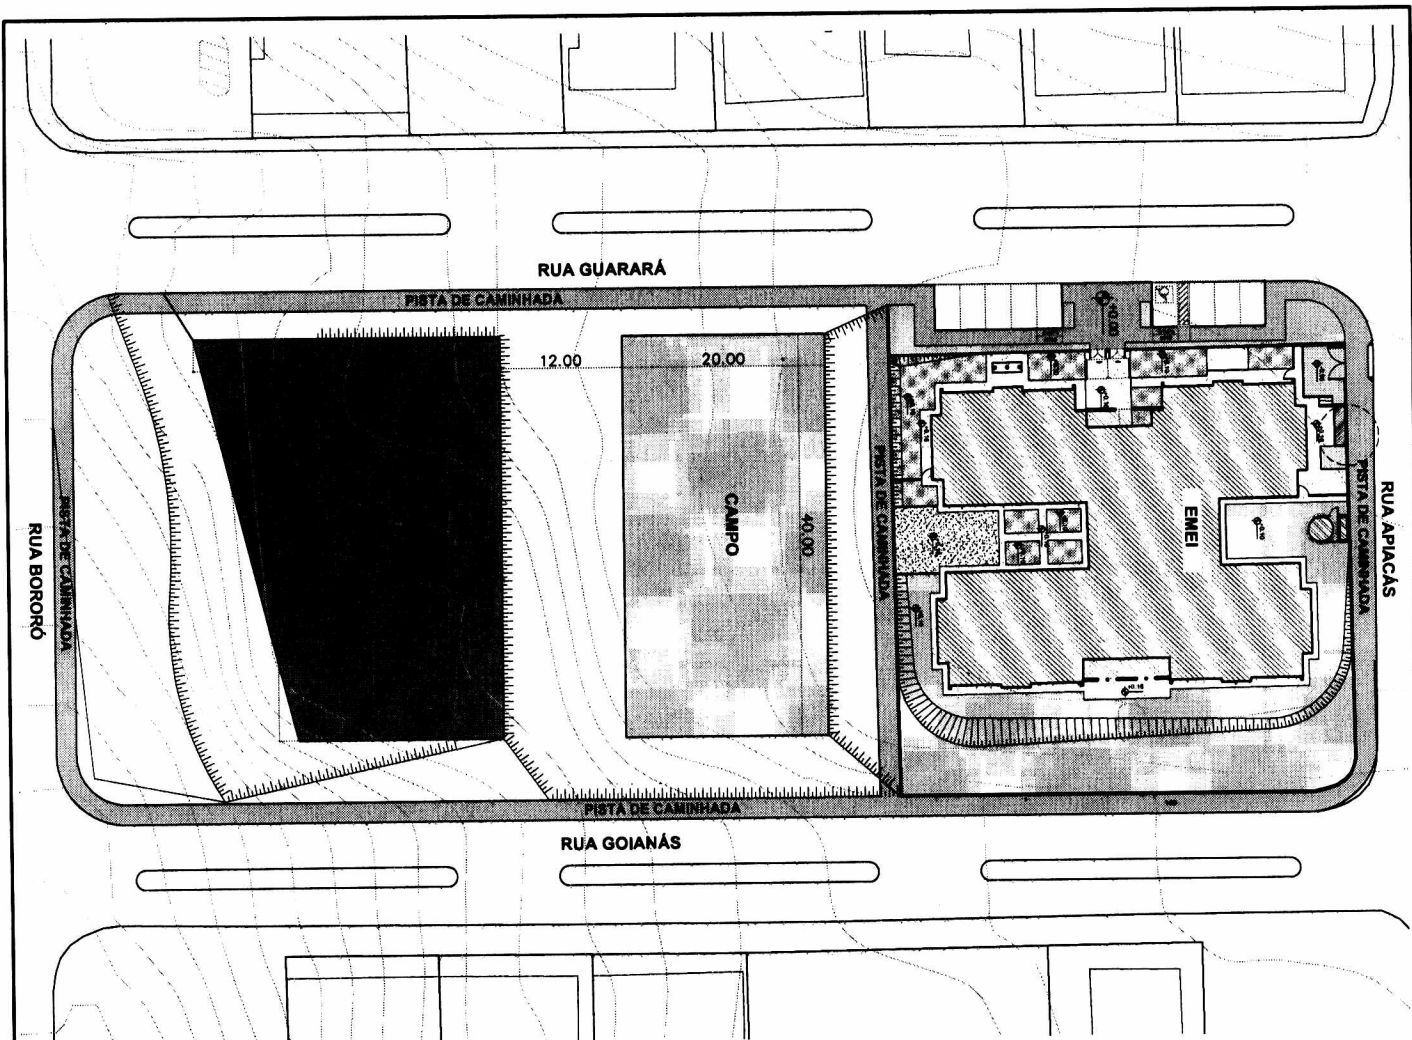

PREFEITURA DE JUIZ DE FORA
SECRETARIA DE OBRAS / SUBSECRETARIA DE COORD. E PROJETOS - SSCP

PARQUE GUARUÁ

TÍTULO
ETAPA
PROJETO PARA SETORIZAÇÃO DE ÁREAS
CONTEÚDO
PLANTA BAIXA
AUTOR (S) DO PROJETO

SUB-SECRETARIA

SECRETARIO

ARQ. CHRISTIANE TRAVASSOS

ENG. ROBERTA RUHENA

DESENHO

DATA DO PROJETO

ARQUIVO

TÉC. WERLEI PURGATTO

MARCO/19

PLANTA DE LOCAÇÃO .DWG

FOLHA
ARQ
01 | 01