


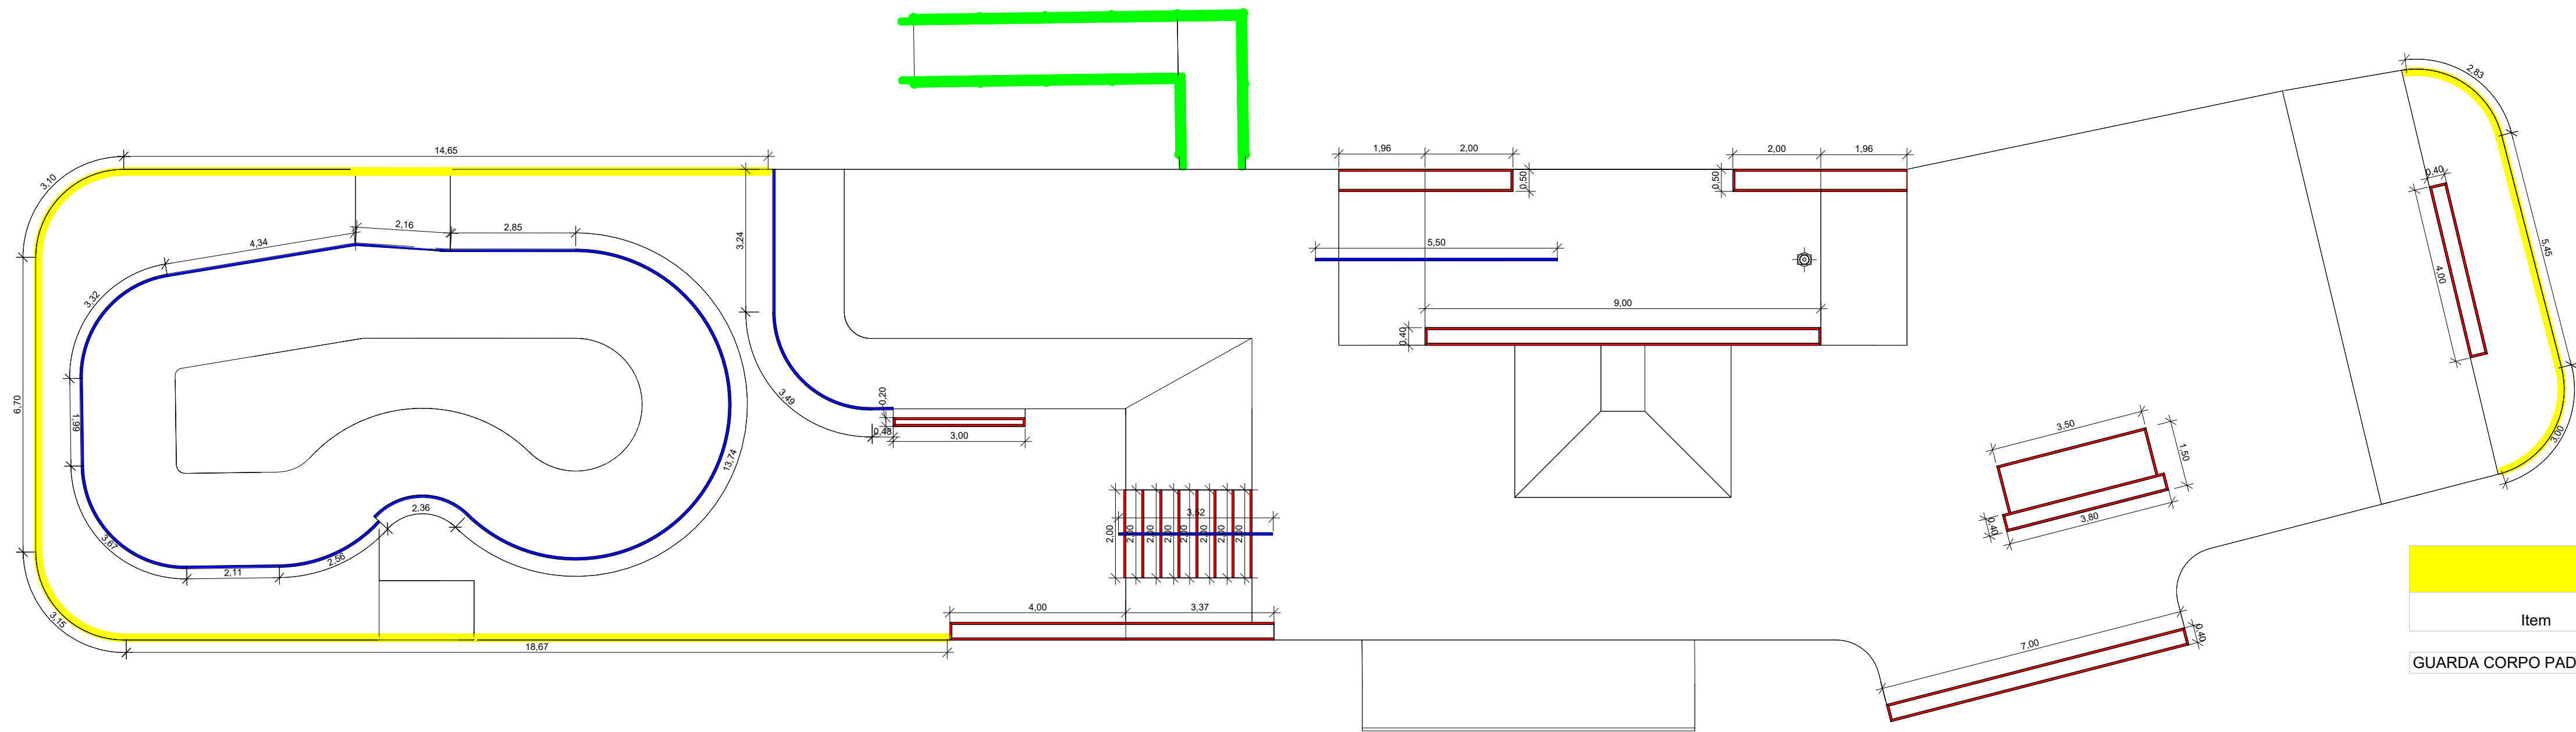

1 PLANTA SERRALHERIA SKATEPARK
ESCALA 1:100

RRD_QTO_BORDAS_OBSTÁCULOS		
Item	Material	Comprimento total

BORDAS DOS OBSTÁCULOS	Perfil U 100x50 parede 3mm	116,91 m
-----------------------	----------------------------	----------

RRD_QTO_COPINGS CORRIMÃOS		
Item	Material	Comprimento

COPING METÁLICO	Tubo Galvanizado d= 60,3mm #3,00mm	46,36 m
CORRIMÃO SKATE REDONDO	Tubo Galvanizado d= 60,3mm #3,00mm	9,11 m

RRD_QTO_MONTANTES_CORRIMÃO_SKATE		
Item	Material	Comprimento


RRD_Poste Corrimão		6,71
--------------------	--	------

RRD_QTO_GUARDA_CORPO						
Item	Material	Metros lineares	Tubos horizontais	Montantes (1,20m)	Tubos verticais	Material total


GUARDA CORPO PADRÃO RRD	Tubo Galvanizado 2" parede 2mm	59,75 m	179,25 m	47	56,20 m	235,44 m
-------------------------	--------------------------------	---------	----------	----	---------	----------

RRD_QTO_CORRIMÃO NBR 9050		
Item	Material	Metros lineares


CORRIMÃO NBR 9050 ACESSIBILIDADE	AÇO	18,44 m
----------------------------------	-----	---------

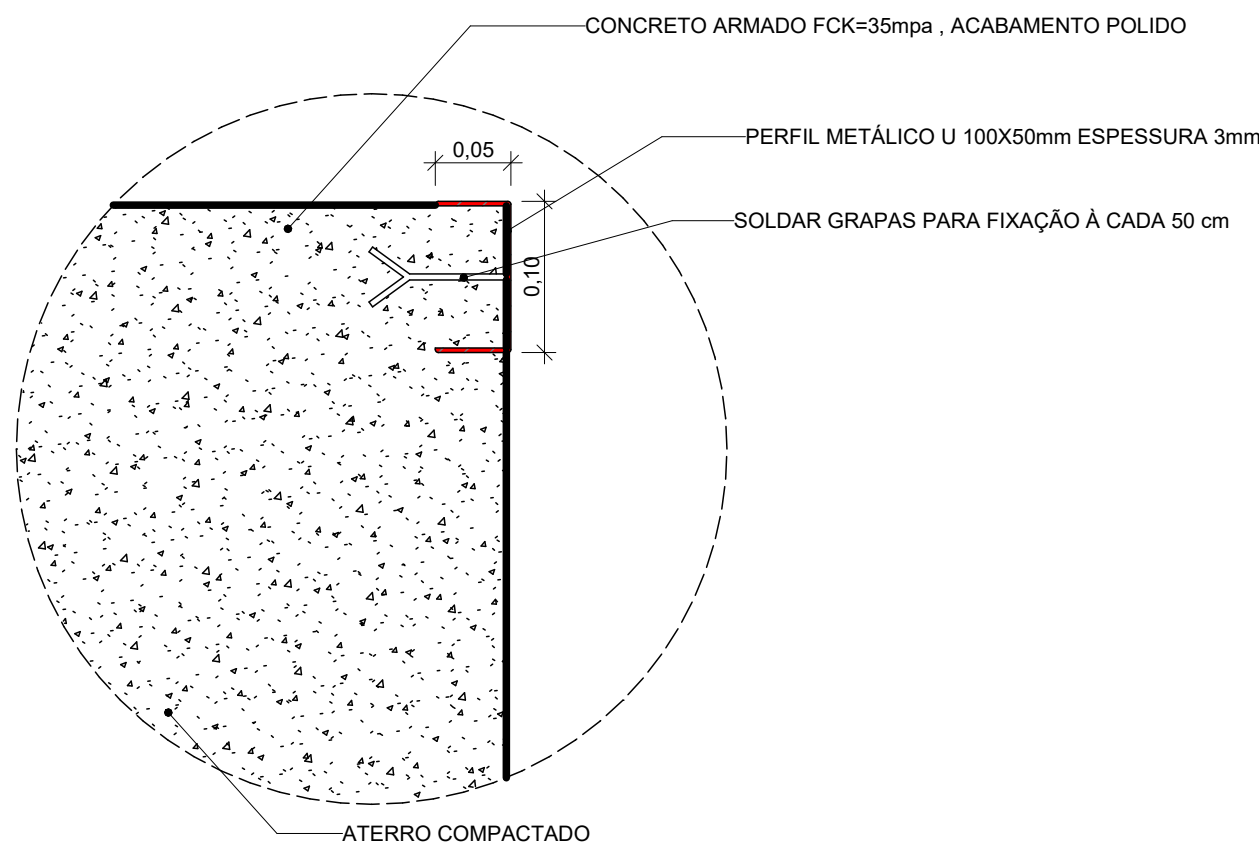


2 DETALHAMENTO BORDAS
ESCALA 1:5

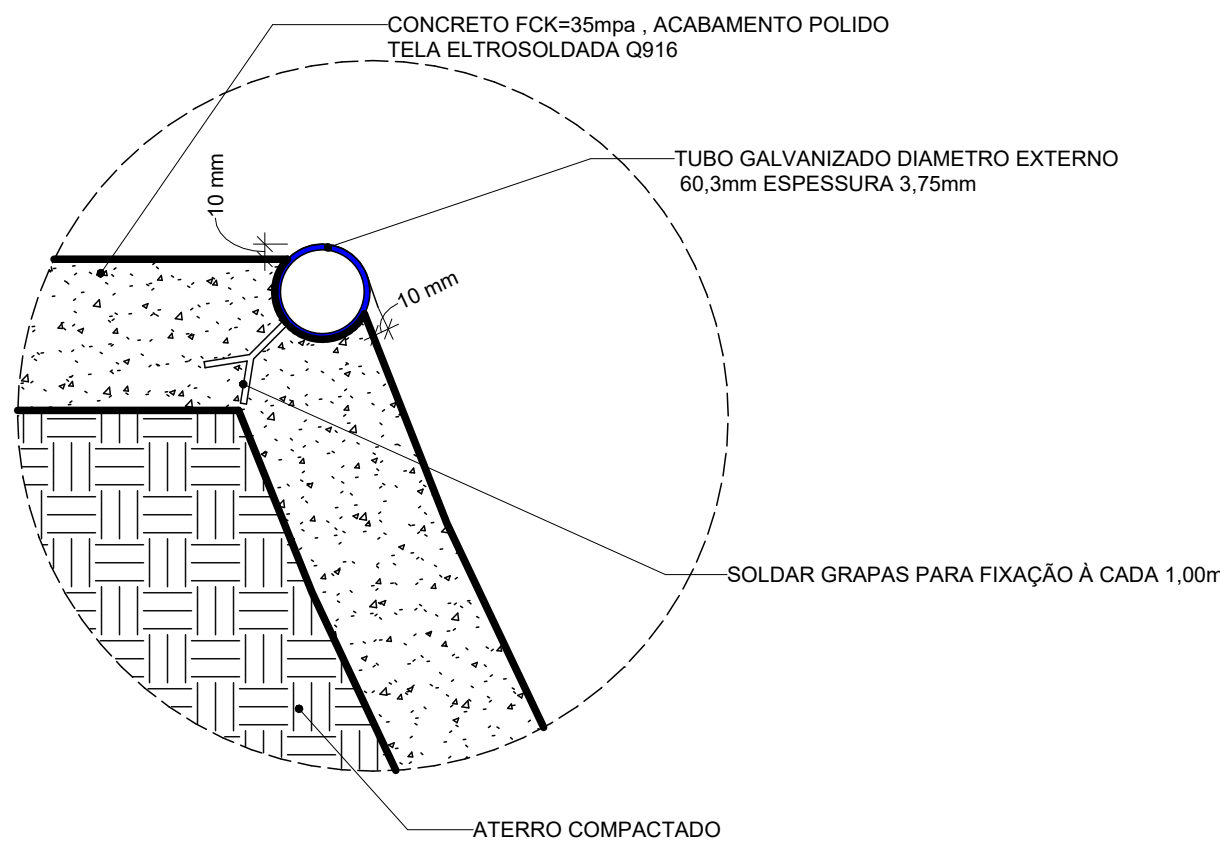

3 DETALHAMENTO COPING
ESCALA 1:5

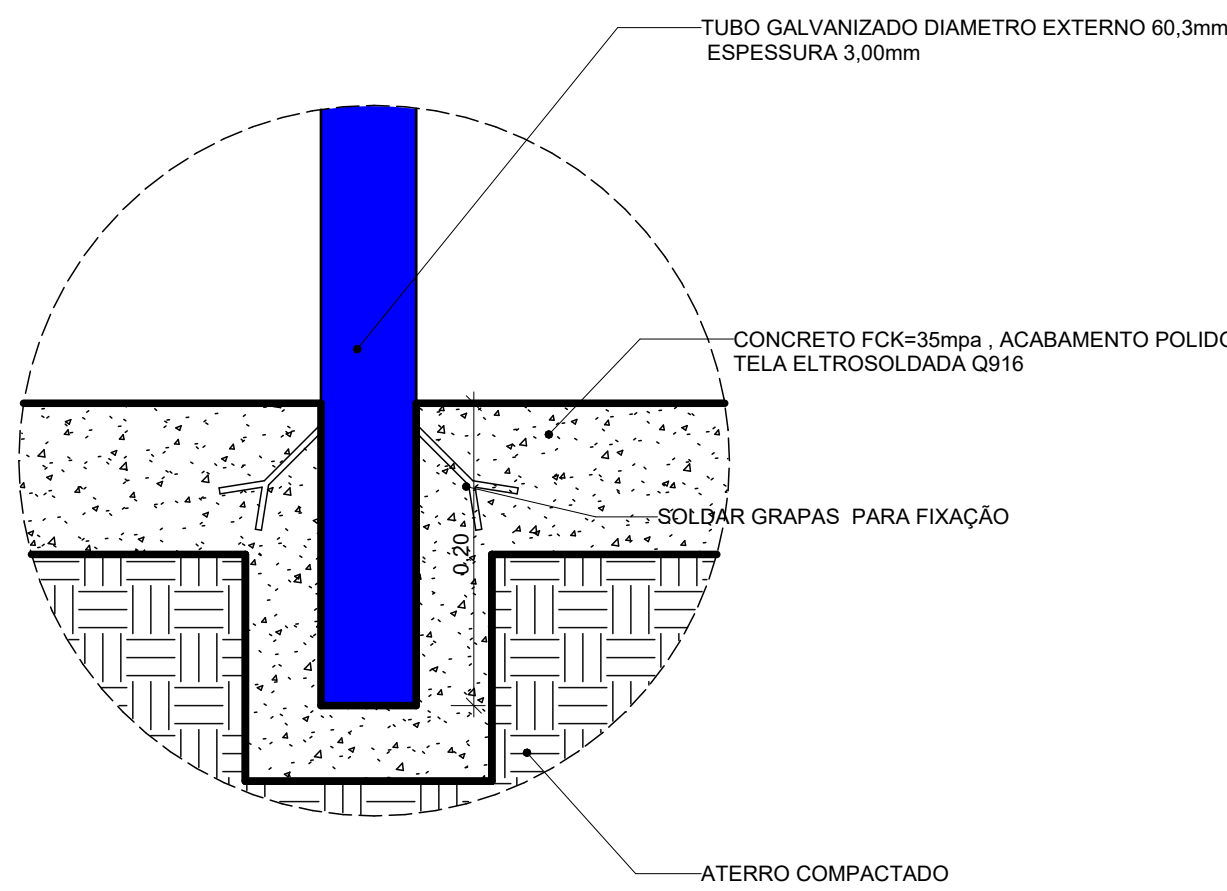

4 DETALHAMENTO CORRIMÃO
ESCALA 1:5

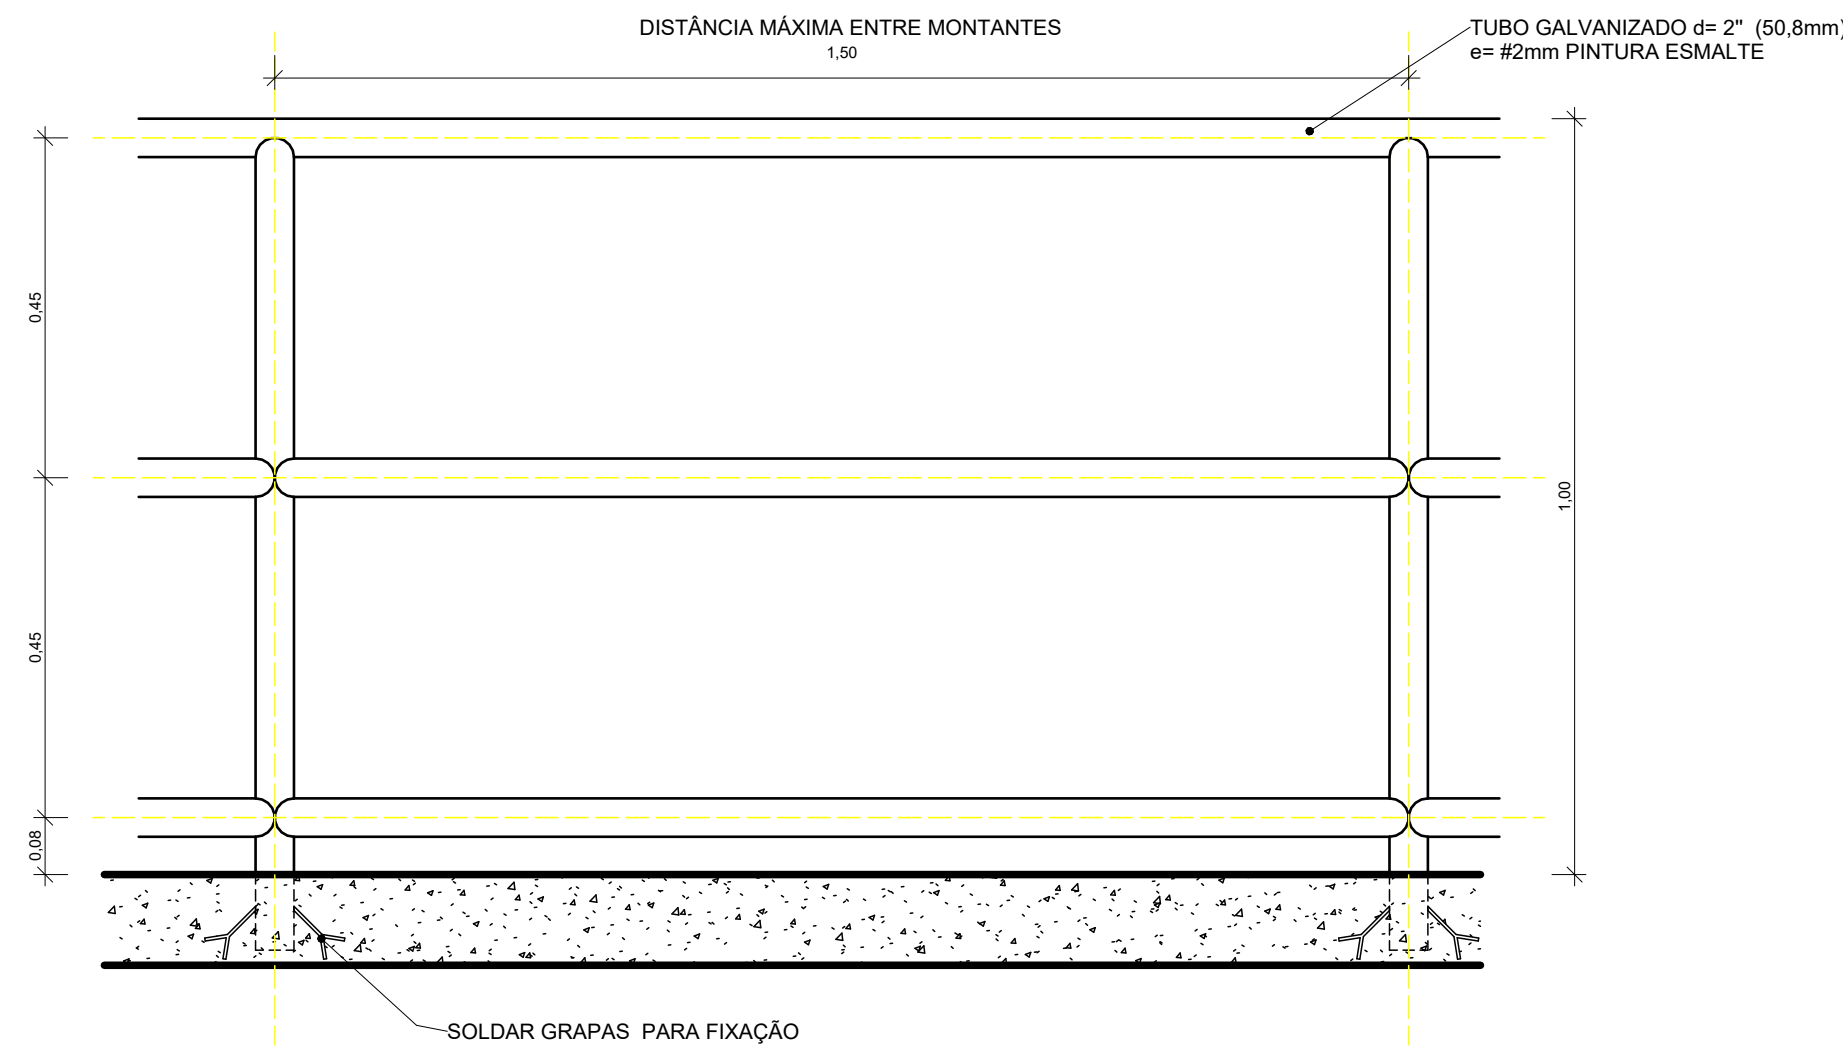

5 DETALHAMENTO GUARDA-CORPO
ESCALA 1:10

REV 05		
REV 04		
REV 03		
REV 02		
REV 01		
REV 00		
REVISÃO	DATA	DESCRIÇÃO

  Sylvio de Souza Azavedo ARQUITETO CAU: A103620-3		
ARQUITETO: SYLVIO AZ		CLIENTE: ESTRELA URBANIDADE
PROJETO: SKATEPARK - POÇO RICO	FASE: PROJETO EXECUTIVO	FOLHA: PE03
ASSUNTO: PLANTA DE SERRALHERIA E DETALHAMENTO	ESCALA: Como indicado	
ENDEREÇO: JUIZ DE FORA - MG	DATA: 26/10/2022	
DESENHO: SYLVIO AZ		