



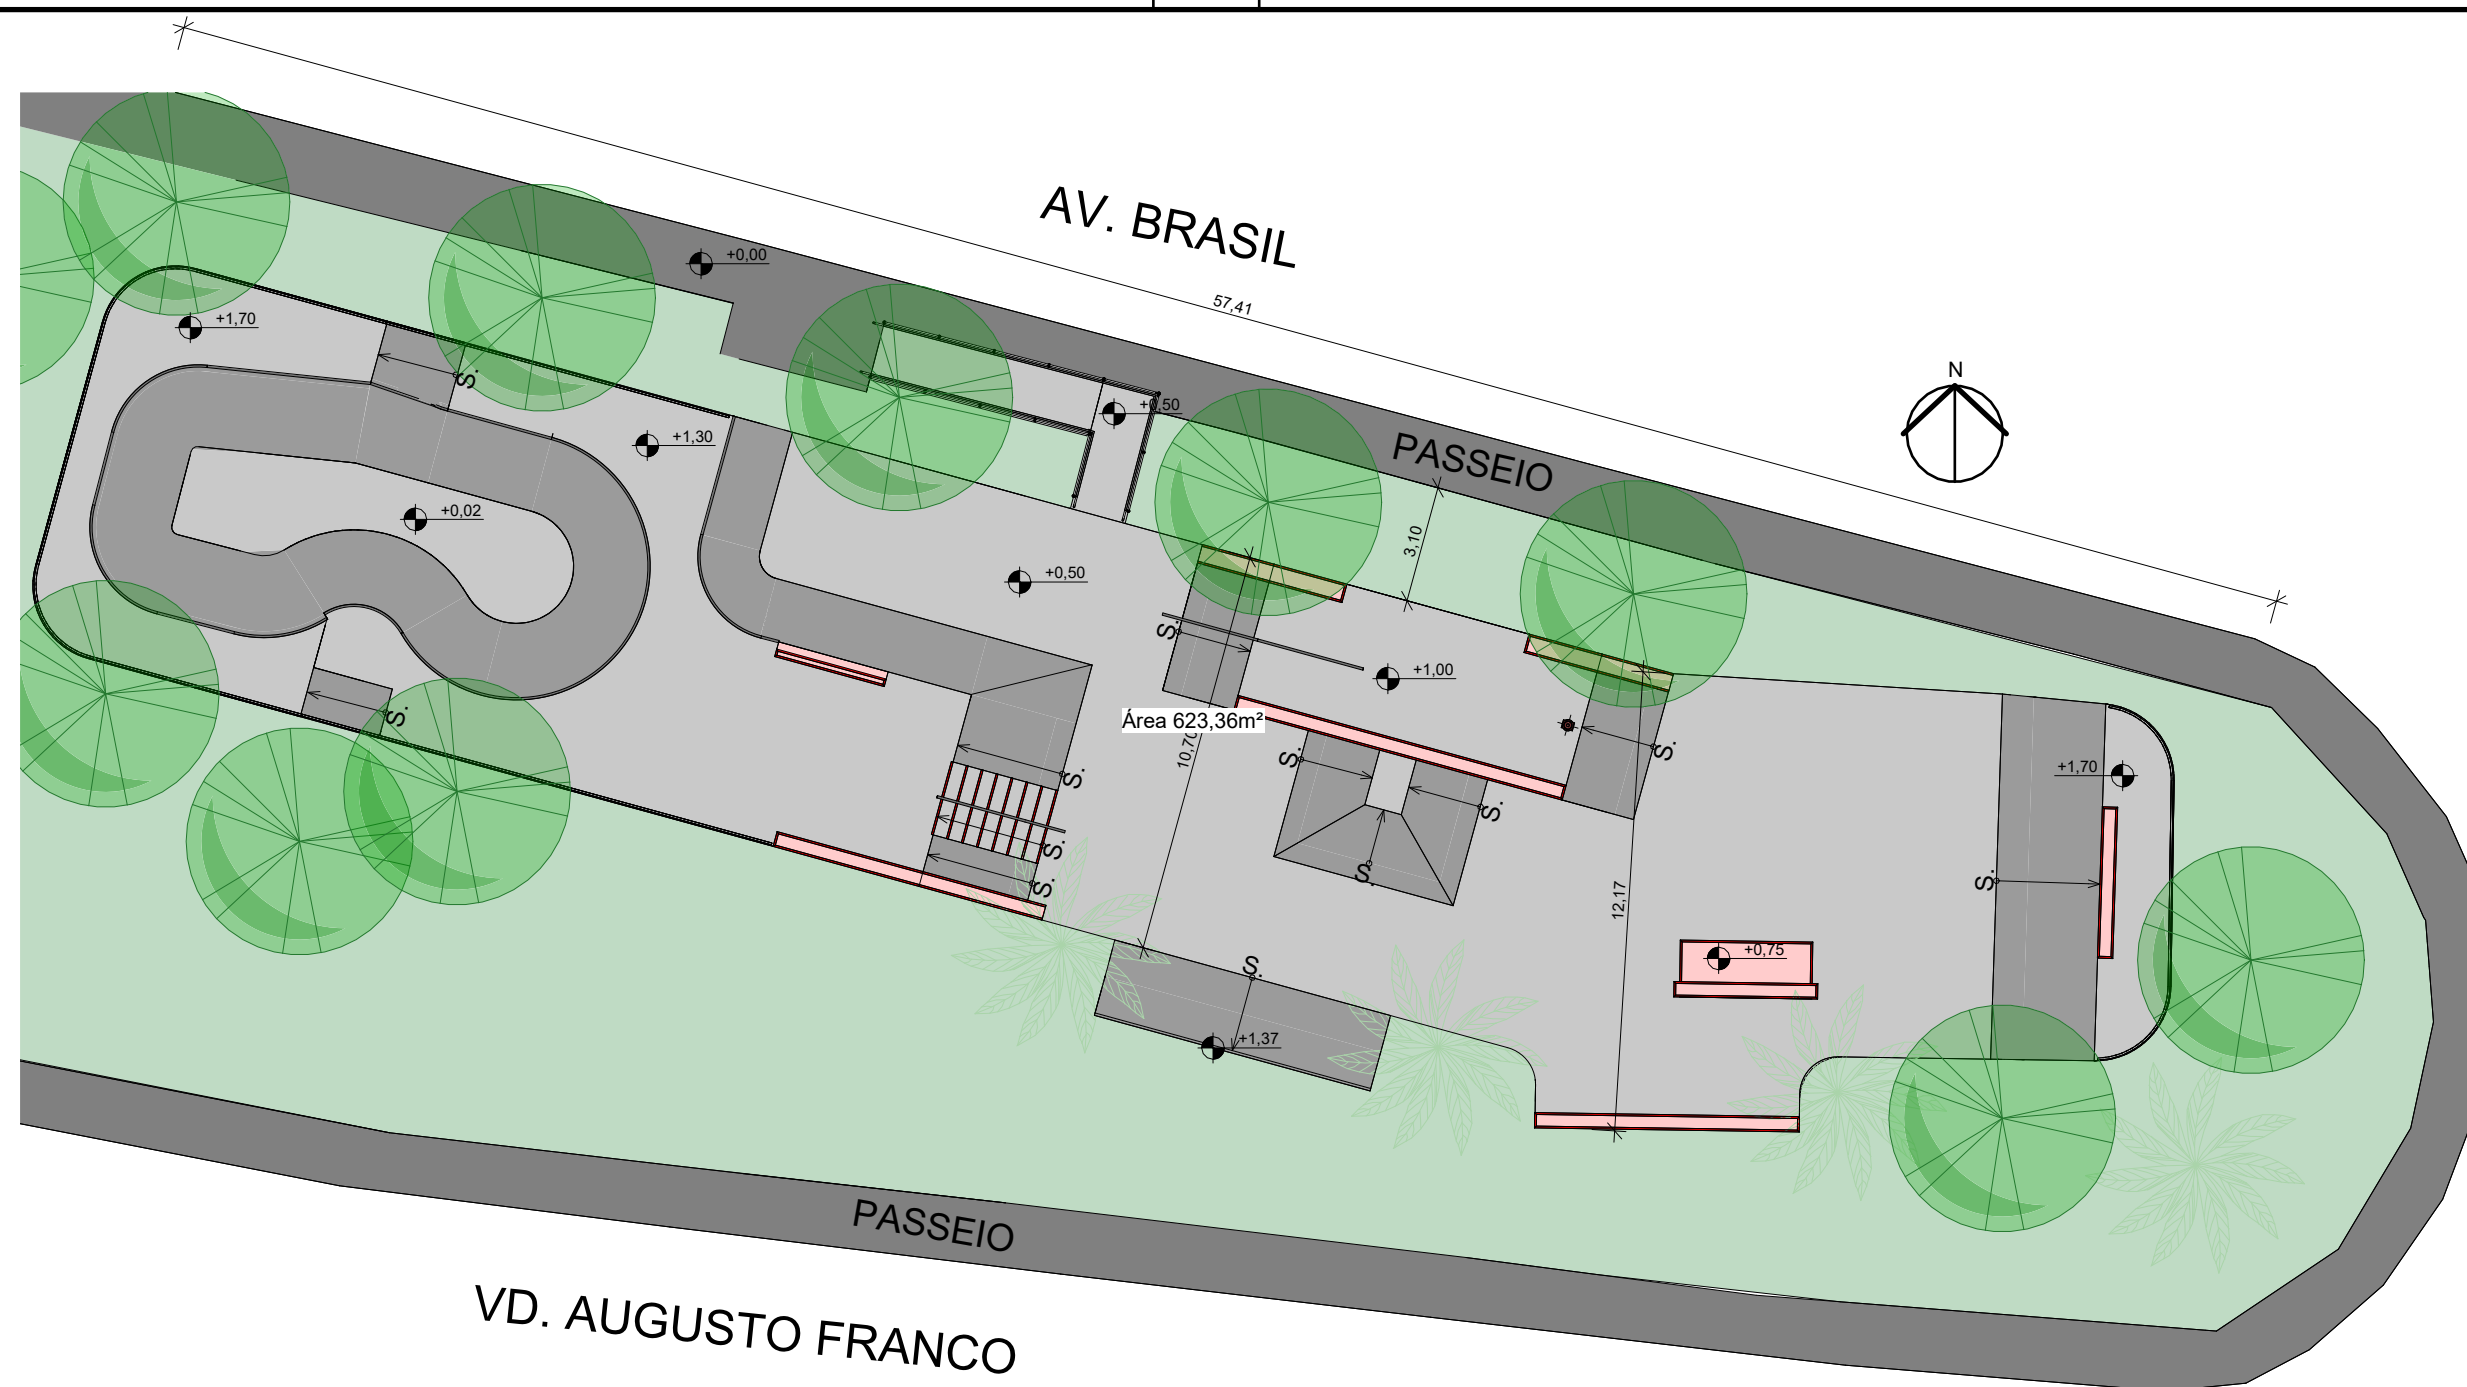


1 PLANTA DE IMPLANTAÇÃO  
ESCALA 1 : 200

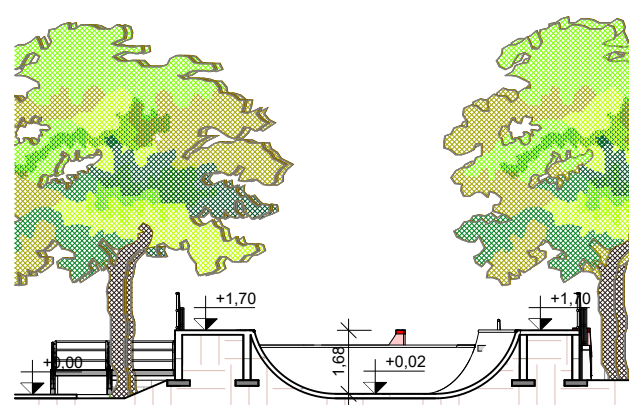


2 CORTE 1  
ESCALA 1 : 200



3 CORTE 2  
ESCALA 1 : 200

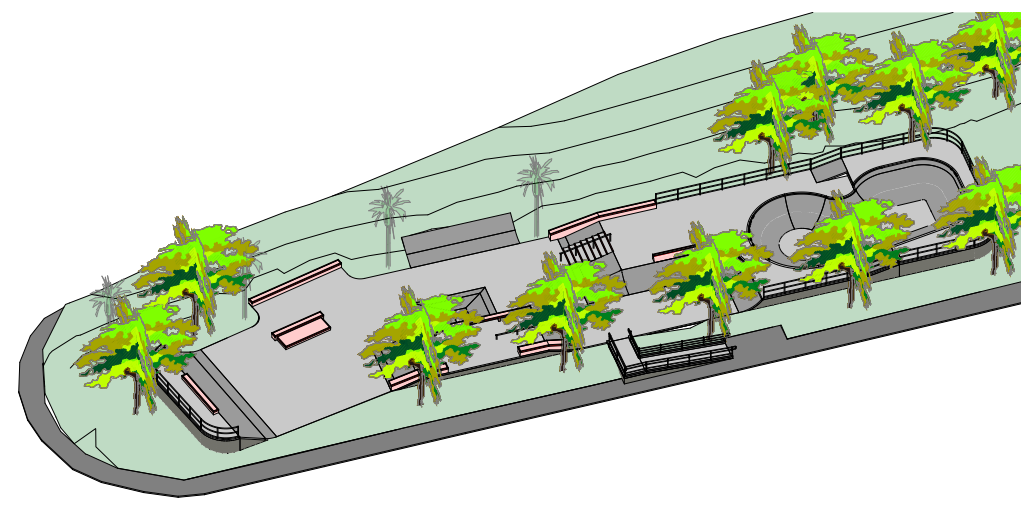

4 PERSPECTIVA  
ESCALA

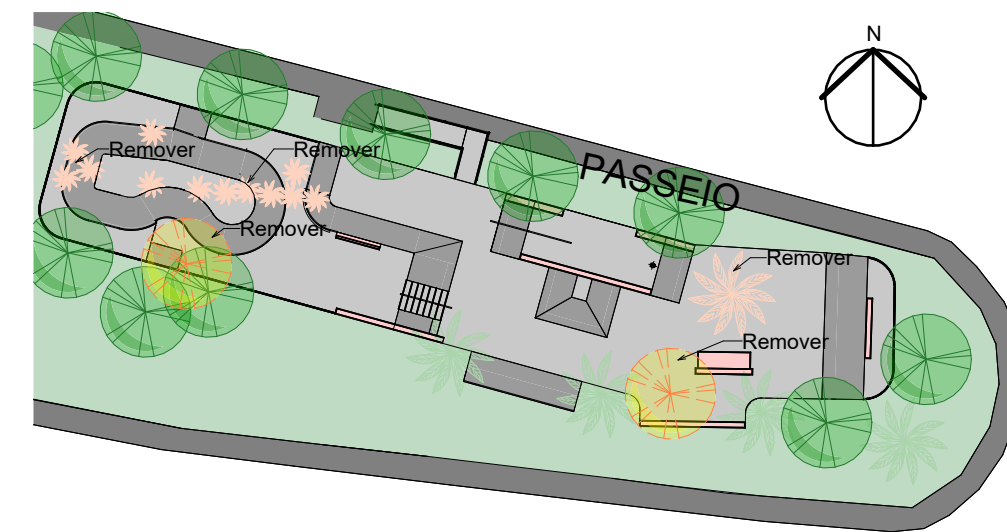

5 REMOÇÃO DE ÁRVORES  
ESCALA 1 : 500

|         |          |                                                                                |
|---------|----------|--------------------------------------------------------------------------------|
| REV 05  |          |                                                                                |
| REV 04  |          |                                                                                |
| REV 03  |          |                                                                                |
| REV 02  |          |                                                                                |
| REV 01  |          |                                                                                |
| REV 00  | 26/09/22 | ajustes no strret , fechamento da área do bowl , acerto do terreno e rampa pcd |
| REVISÃO | DATA     | DESCRIÇÃO                                                                      |



www.riorampdesign.com

Sylvio de Góis Azevedo  
Arquiteto  
CAU: A103620-3

|                                                  |                                   |                                       |  |
|--------------------------------------------------|-----------------------------------|---------------------------------------|--|
| ARQUITETO:<br><b>SYLVIO AZ</b>                   |                                   | CLIENTE:<br><b>ESTRELA URBANIDADE</b> |  |
| PROJETO:<br><b>SKATEPARK - POÇO RICO</b>         | FASE:<br><b>PROJETO EXECUTIVO</b> | <b>PE01</b>                           |  |
| ASSUNTO:<br><b>PLANTAS, CORTES E PERSPECTIVA</b> | ESCALA:<br><b>Como indicado</b>   |                                       |  |
| ENDEREÇO:<br><b>JUIZ DE FORA - MG</b>            | DATA:<br><b>26/10/2022</b>        |                                       |  |
| DESENHO:<br><b>SYLVIO AZ</b>                     |                                   |                                       |  |