


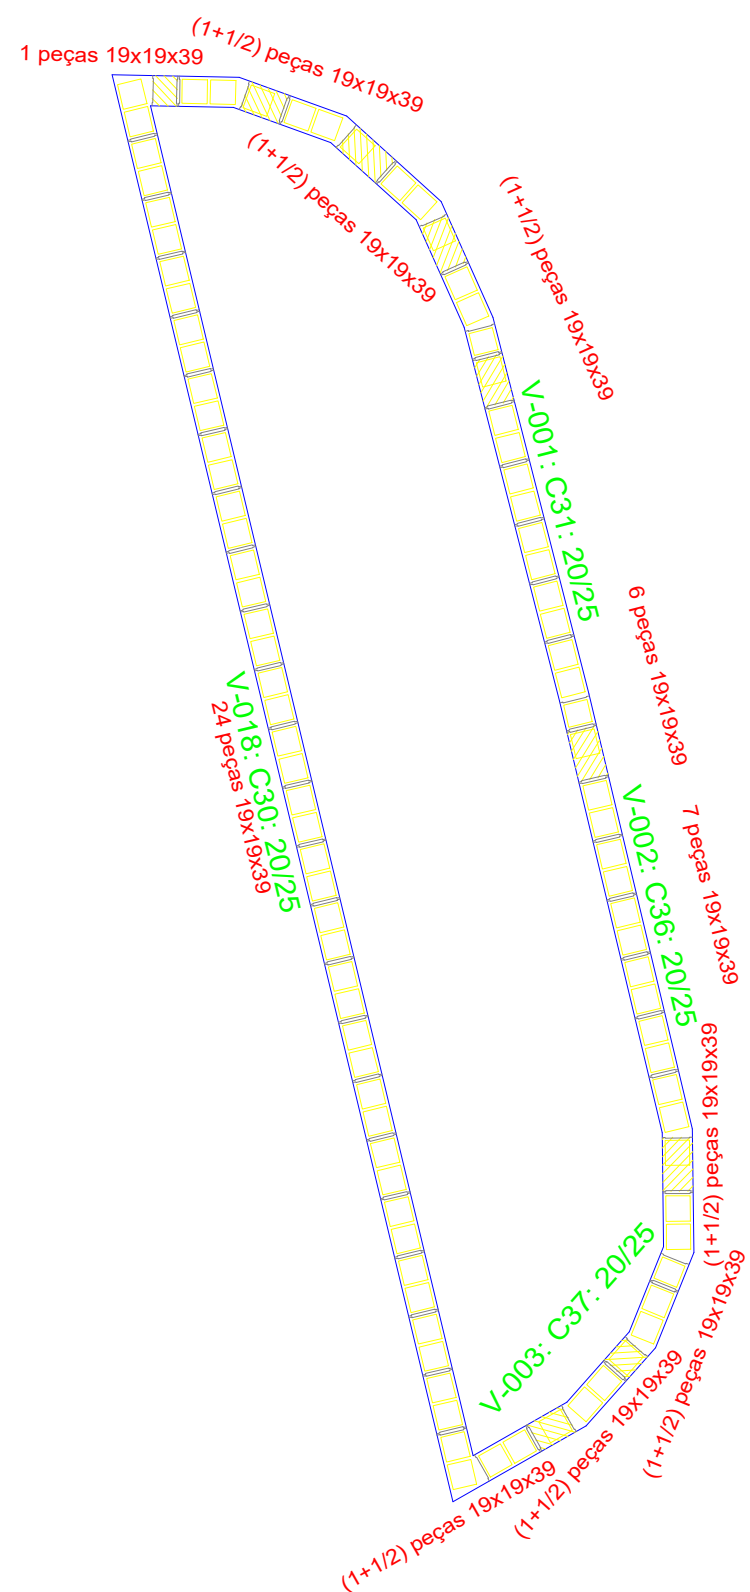

Nível +0,00
Detalhamento fundação
Escala: 1:50
Nota: A disposição de blocos que se desenha corresponde à primeira fiada, exceto se o muro termina no piso, cujo caso corresponde à última fiada do piso inferior.

DE ACORDO COM A LEGISLAÇÃO VIGENTE, CABE AO AUTOR DO PROJETO QUALQUER ALTERAÇÃO, BEM COMO OS DIREITOS AUTORAIS SOBRE O MESMO.
TODAS AS MEDIDAS DEVERÃO SER CONFERIDAS NO LOCAL.