
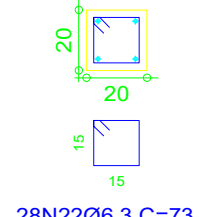
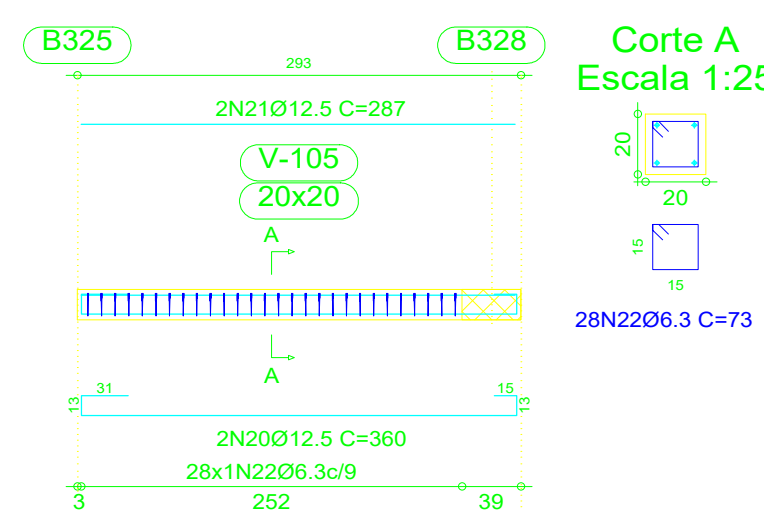
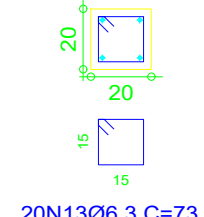
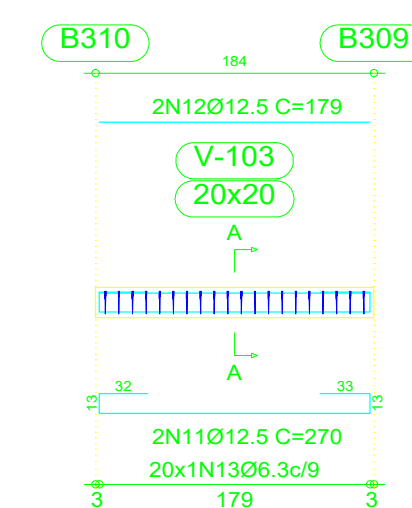
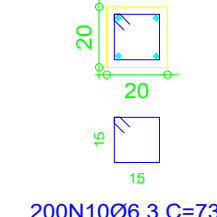
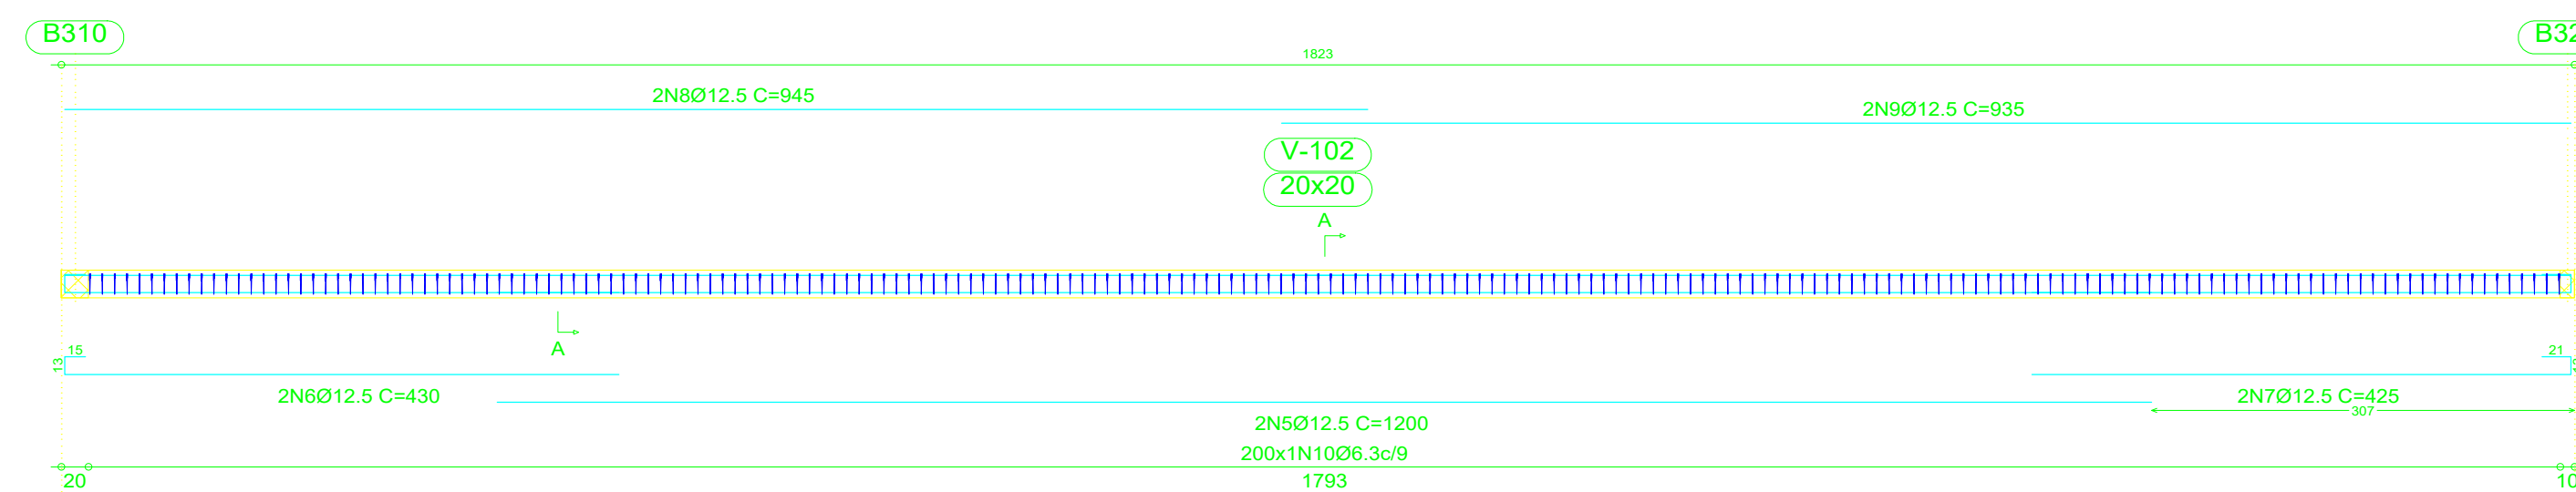
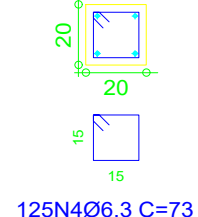
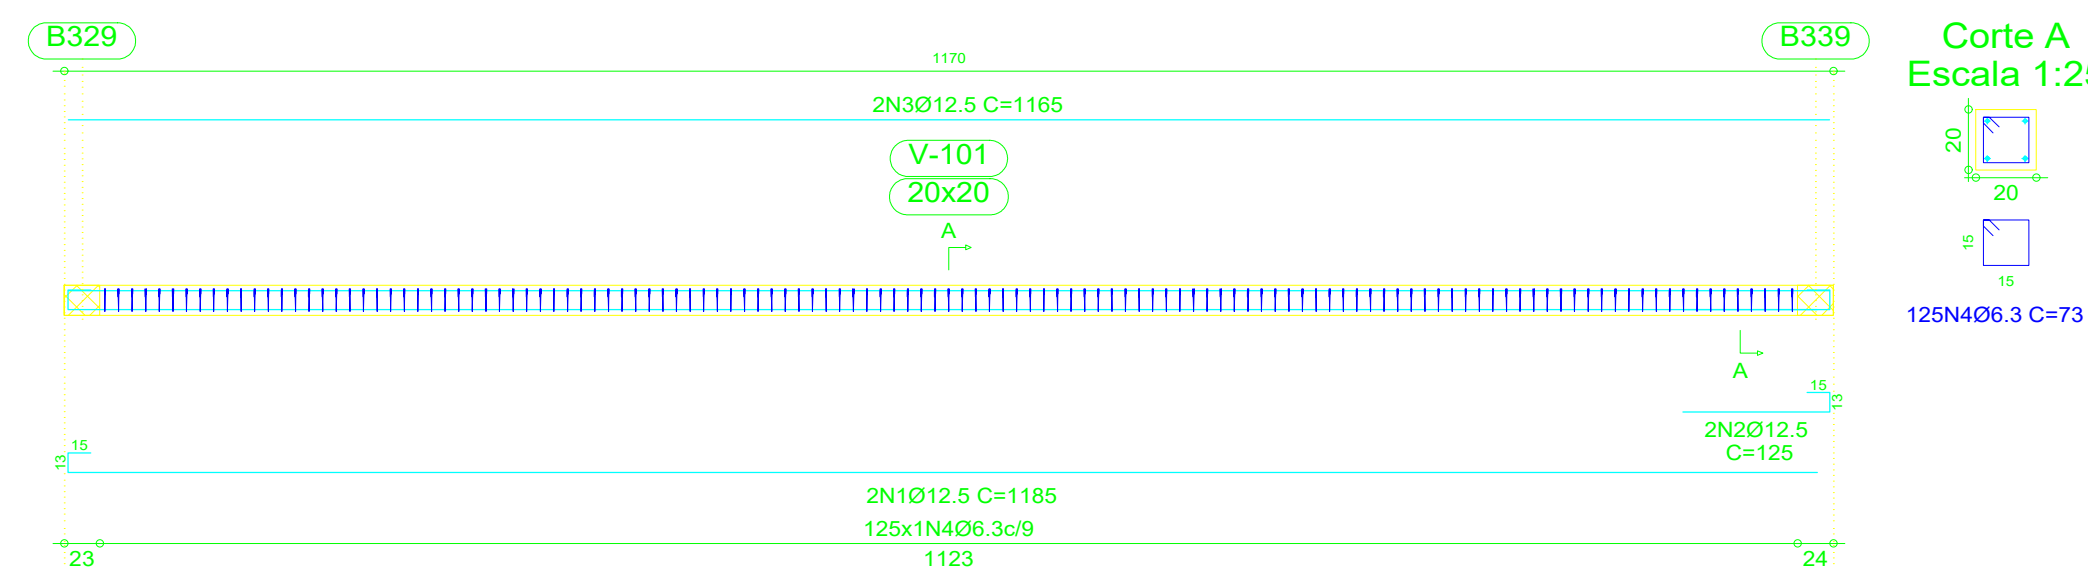
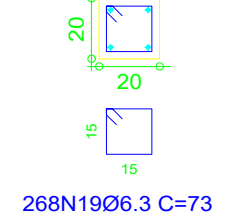
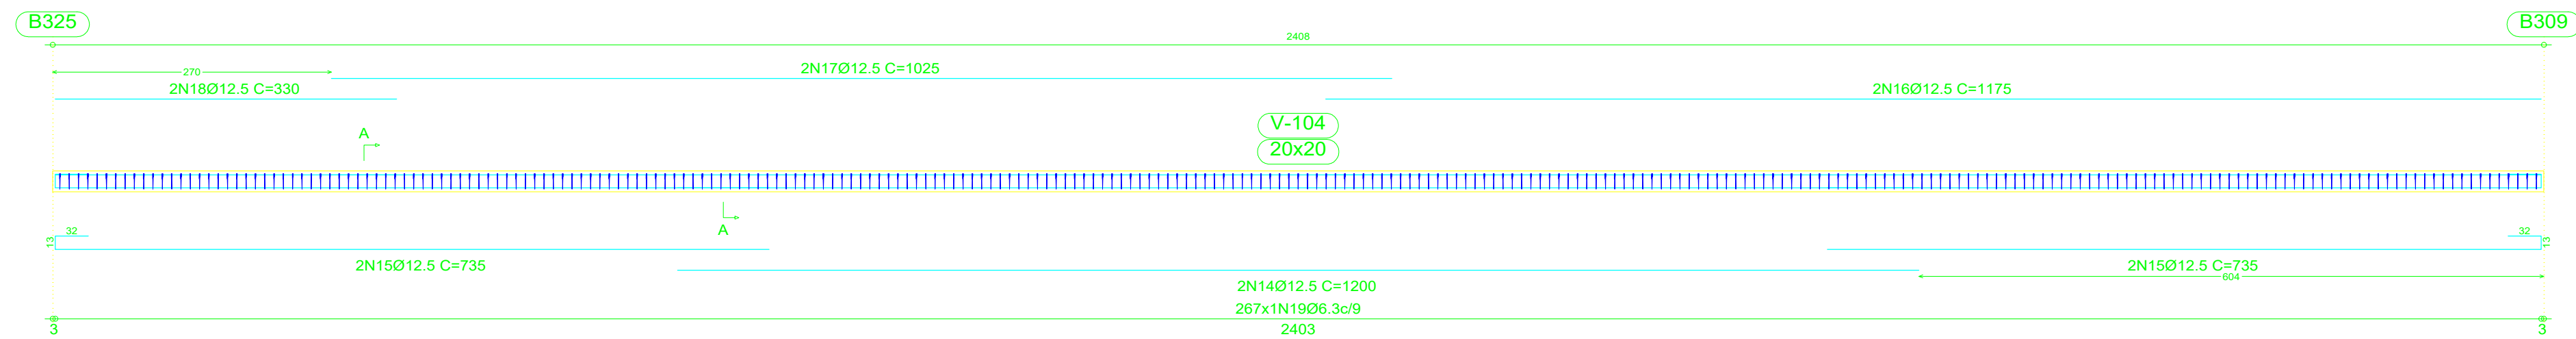
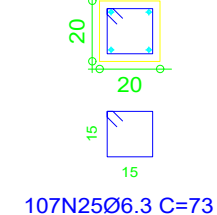


Nível +1,70
Desenho de vigas
Aço: CA-50-A e CA-60-B
Escala vigas: 1:50
Escala seções: 1:25
Nota: A disposição de blocos que se desenha
corresponde à primeira fiada, exceto se o muro
termina no piso, cujo caso corresponde à última
fiada do piso inferior.

Nível +1,70
Formas
Escala: 1:75
Nota: A disposição de blocos que se desenha corresponde à primeira fiada, exceto se o muro termina no piso, cujo caso corresponde à última fiada do piso inferior.

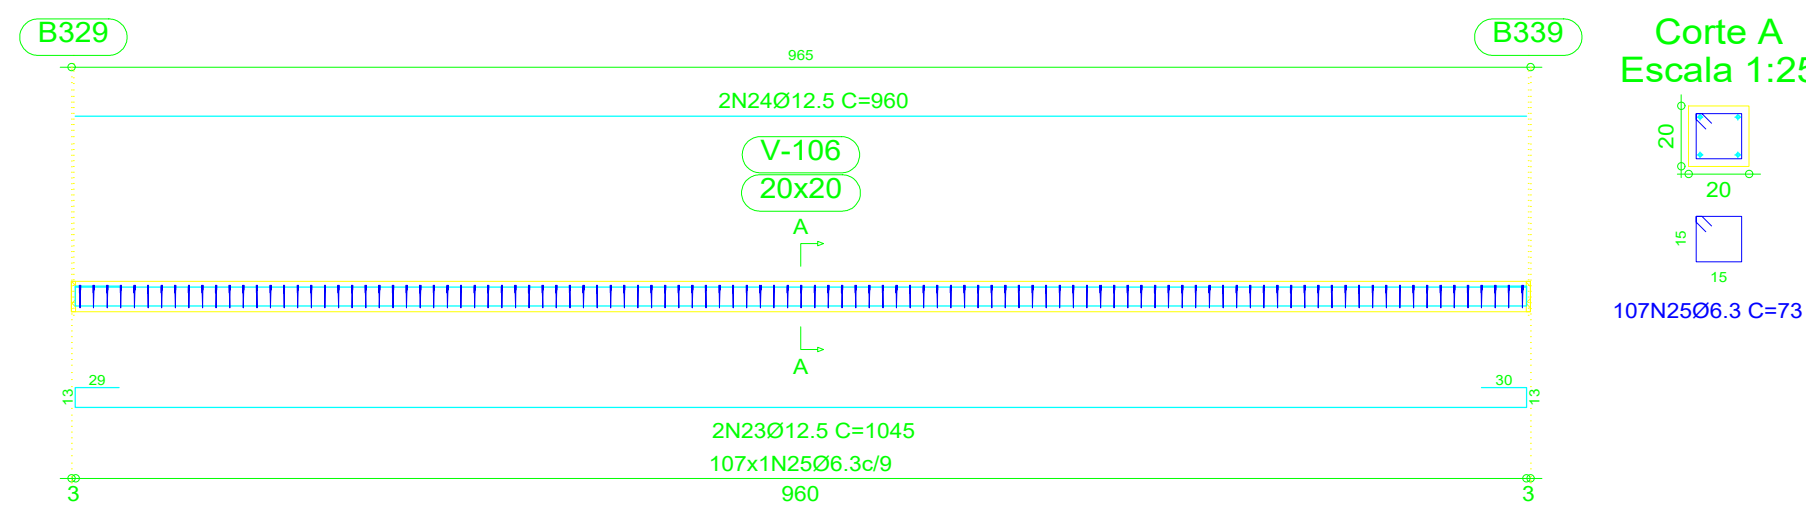

DE ACORDO COM A LEGISLAÇÃO VIGENTE, CABE AO AUTOR DO PROJETO QUALQUER ALTERAÇÃO, BEM COMO OS DIREITOS AUTORAIS SOBRE O MESMO. **TODAS AS MEDIDAS DEVERÃO SER CONFERIDAS NO LOCAL.**