
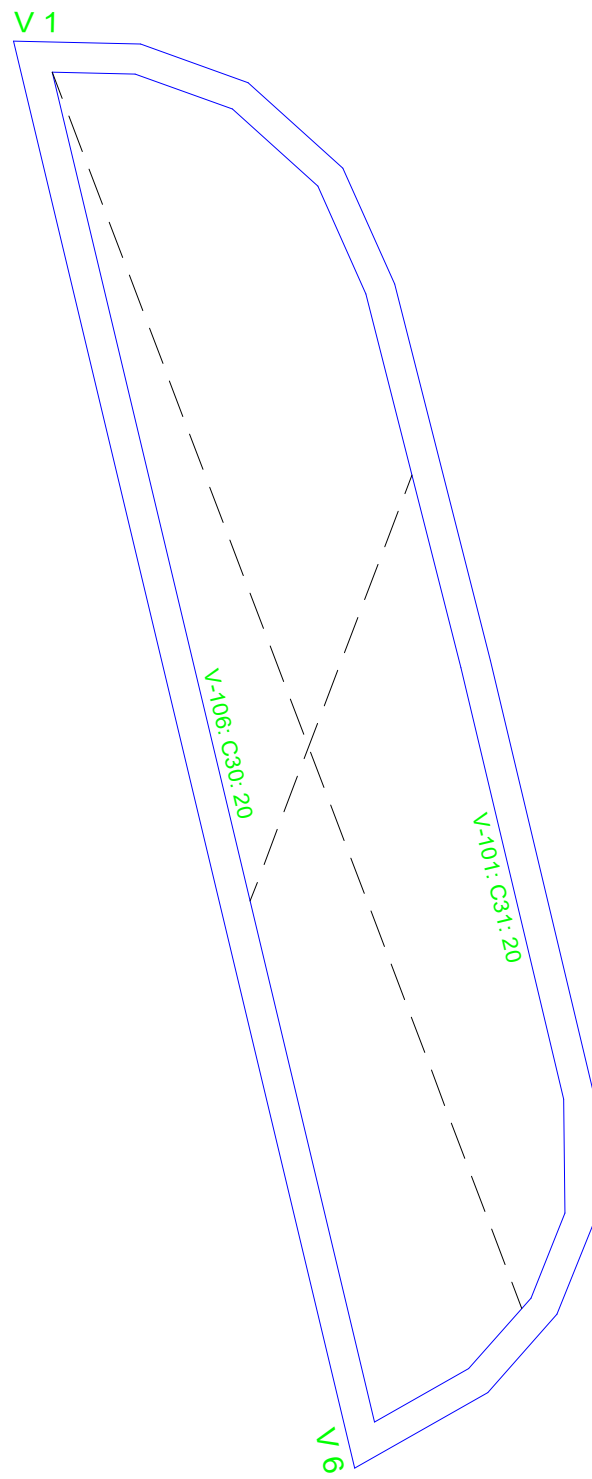
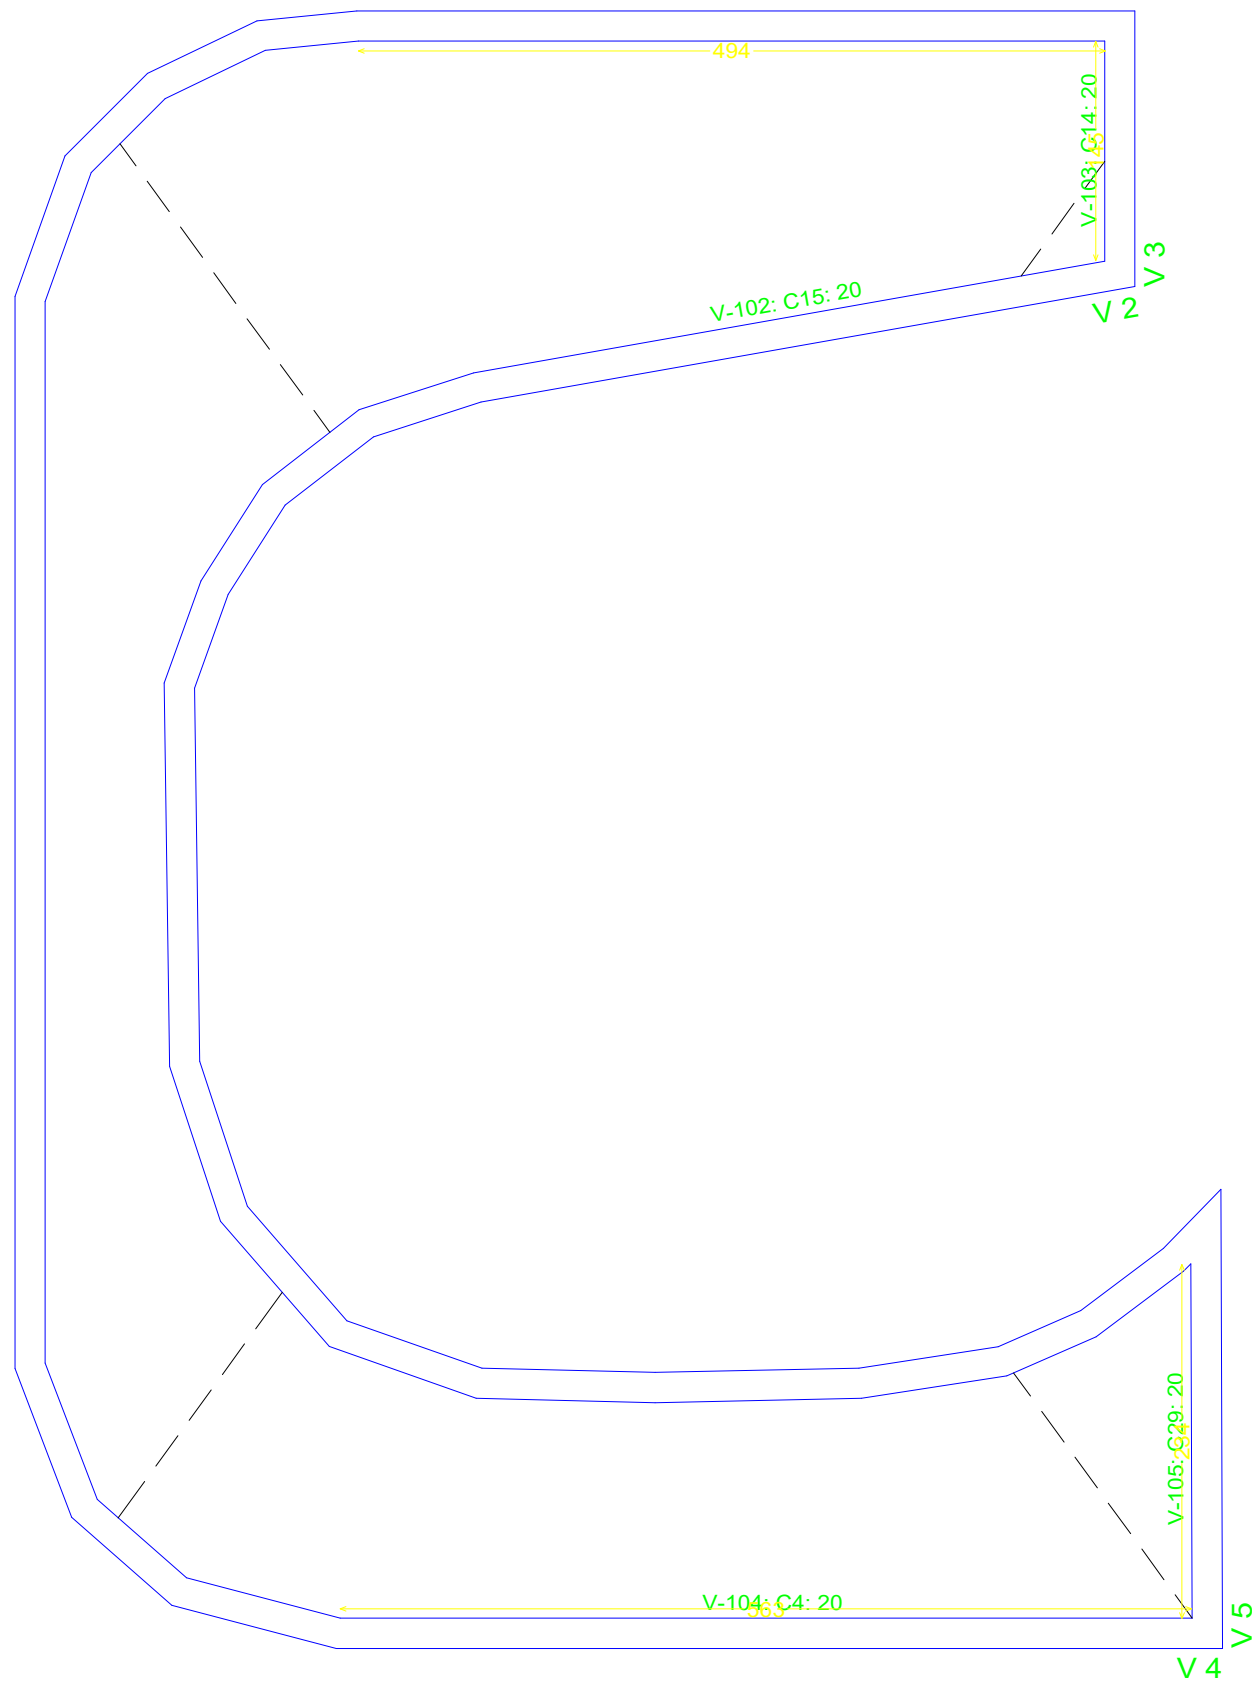
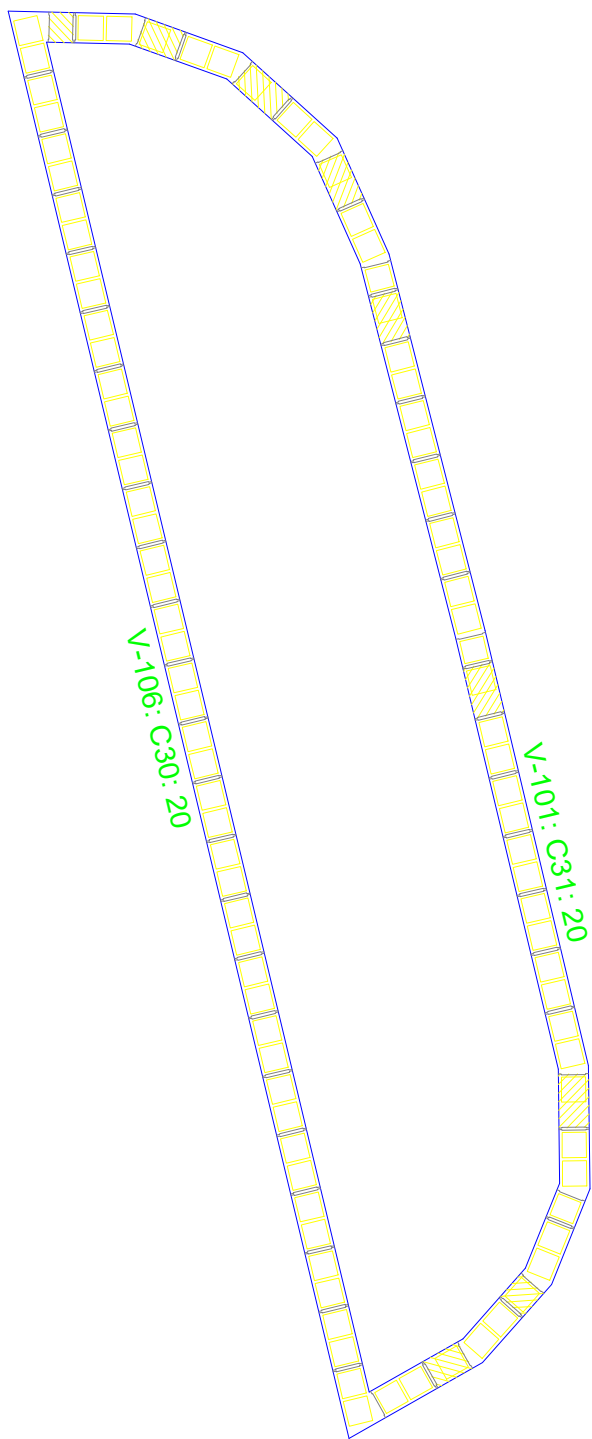


Nível +1,70
Detalhamento fundação
Escala: 1:50
Nota: A disposição de blocos que se desenha
corresponde à primeira fiada, exceto se o muro
termina no piso, cujo caso corresponde à última
fiada do piso inferior.

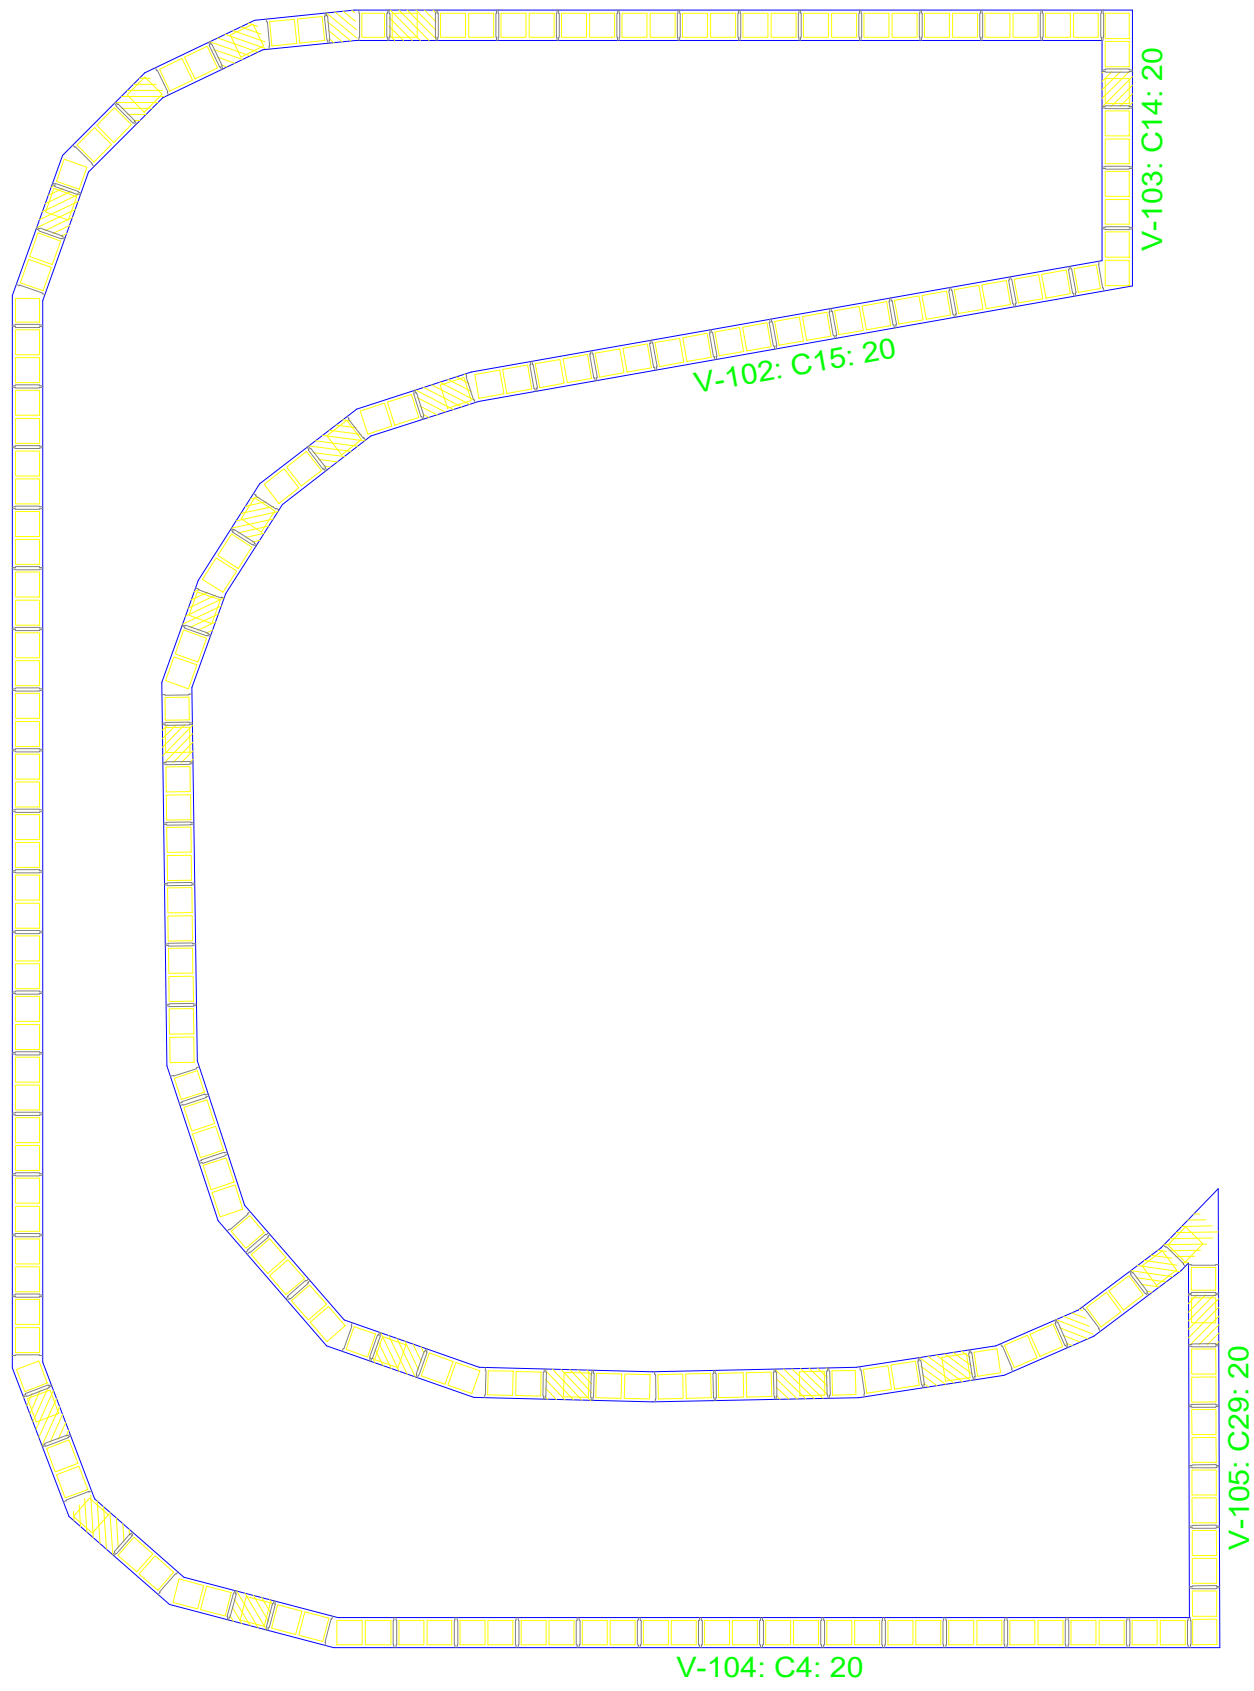

Nível +1,70 - Superfície total: 13,42 m2			
Elemento	Formas (m2)	Voluma (m3)	Barra (kg)
Vigas: fundo	13,42	2,68	466
Forma lateral	26,83		
Plares (Sup. Formas)	0,00		
Total	40,25	2,68	466
Índices (por m2)	2,999	0,200	34,72

Nível +1,70
Piso
Escala: 1:50
Nota: A disposição de blocos que se desenha
corresponde à primeira fiada, exceto se o muro
termina no piso, cujo caso corresponde à última
fiada do piso inferior.

Juiz de Fora
Secretaria de Obras -SO



REVISÕES				PROJETO ESTRUTURAL EM CONCRETO ARMADO		
REV	POR	DATA	DESCRIÇÃO	PISTA DE SKATE		
00	C.M.	16/01/2023	EMIÇÃO INICIAL	ENDEREÇO: AV BRASIL, BAIRRO POÇO RICO, JUIZ DE FORA - MG		
				DETALHAMENTO FUNDAÇÕES E VIGAS.		
				AUTOR:	AUTOR:	AUTOR:
				ARQ. VIVIANE CATTEM MORENO CAU/ES: A158072-8	ENG. CARLOS RENATO PRÚCOLI CREA/ES: 031715-D	ENG. CLAYTON MONTANARO CREA/ ES: 047798/D

DESENHO: CLAYTON
MONTANARO
ESCALA: INDICADA
DATA: 20/01/2023
CÓDIGO: ESTRU-SKT-JF-18
PRANCHAS:
18/18
RVS-20/01/2023

DE ACORDO COM A LEGISLAÇÃO VIGENTE, CABE AO AUTOR DO PROJETO QUALQUER ALTERAÇÃO, BEM COMO OS DIREITOS AUTORAIS SOBRE O MESMO.
TODAS AS MEDIDAS DEVERÃO SER CONFERIDAS NO LOCAL.