


- LIMITE DE GRANDES EQUIPAMENTOS
 LIMITE DAS ZONAS ESPECIAIS
- ZONA ESPECIAL I - BACIA HIDROGRÁFICA DA REPRESA DE JOÃO PÊDRO
 ZONA ESPECIAL II - RESERVA BIOLÓGICA MUNICIPAL DO POÇO D'ÁGUA
 ZONA ESPECIAL III - RESERVA BIOLÓGICA MUNICIPAL DE SANTA CÂNDIDA
 ZONA ESPECIAL IV - PARQUE MUNICIPAL DA LAURINA
 ZONA ESPECIAL V - PROTEÇÃO AMBIENTAL (ANEXO III)
 ZONEAMENTO ESTABELECIDO

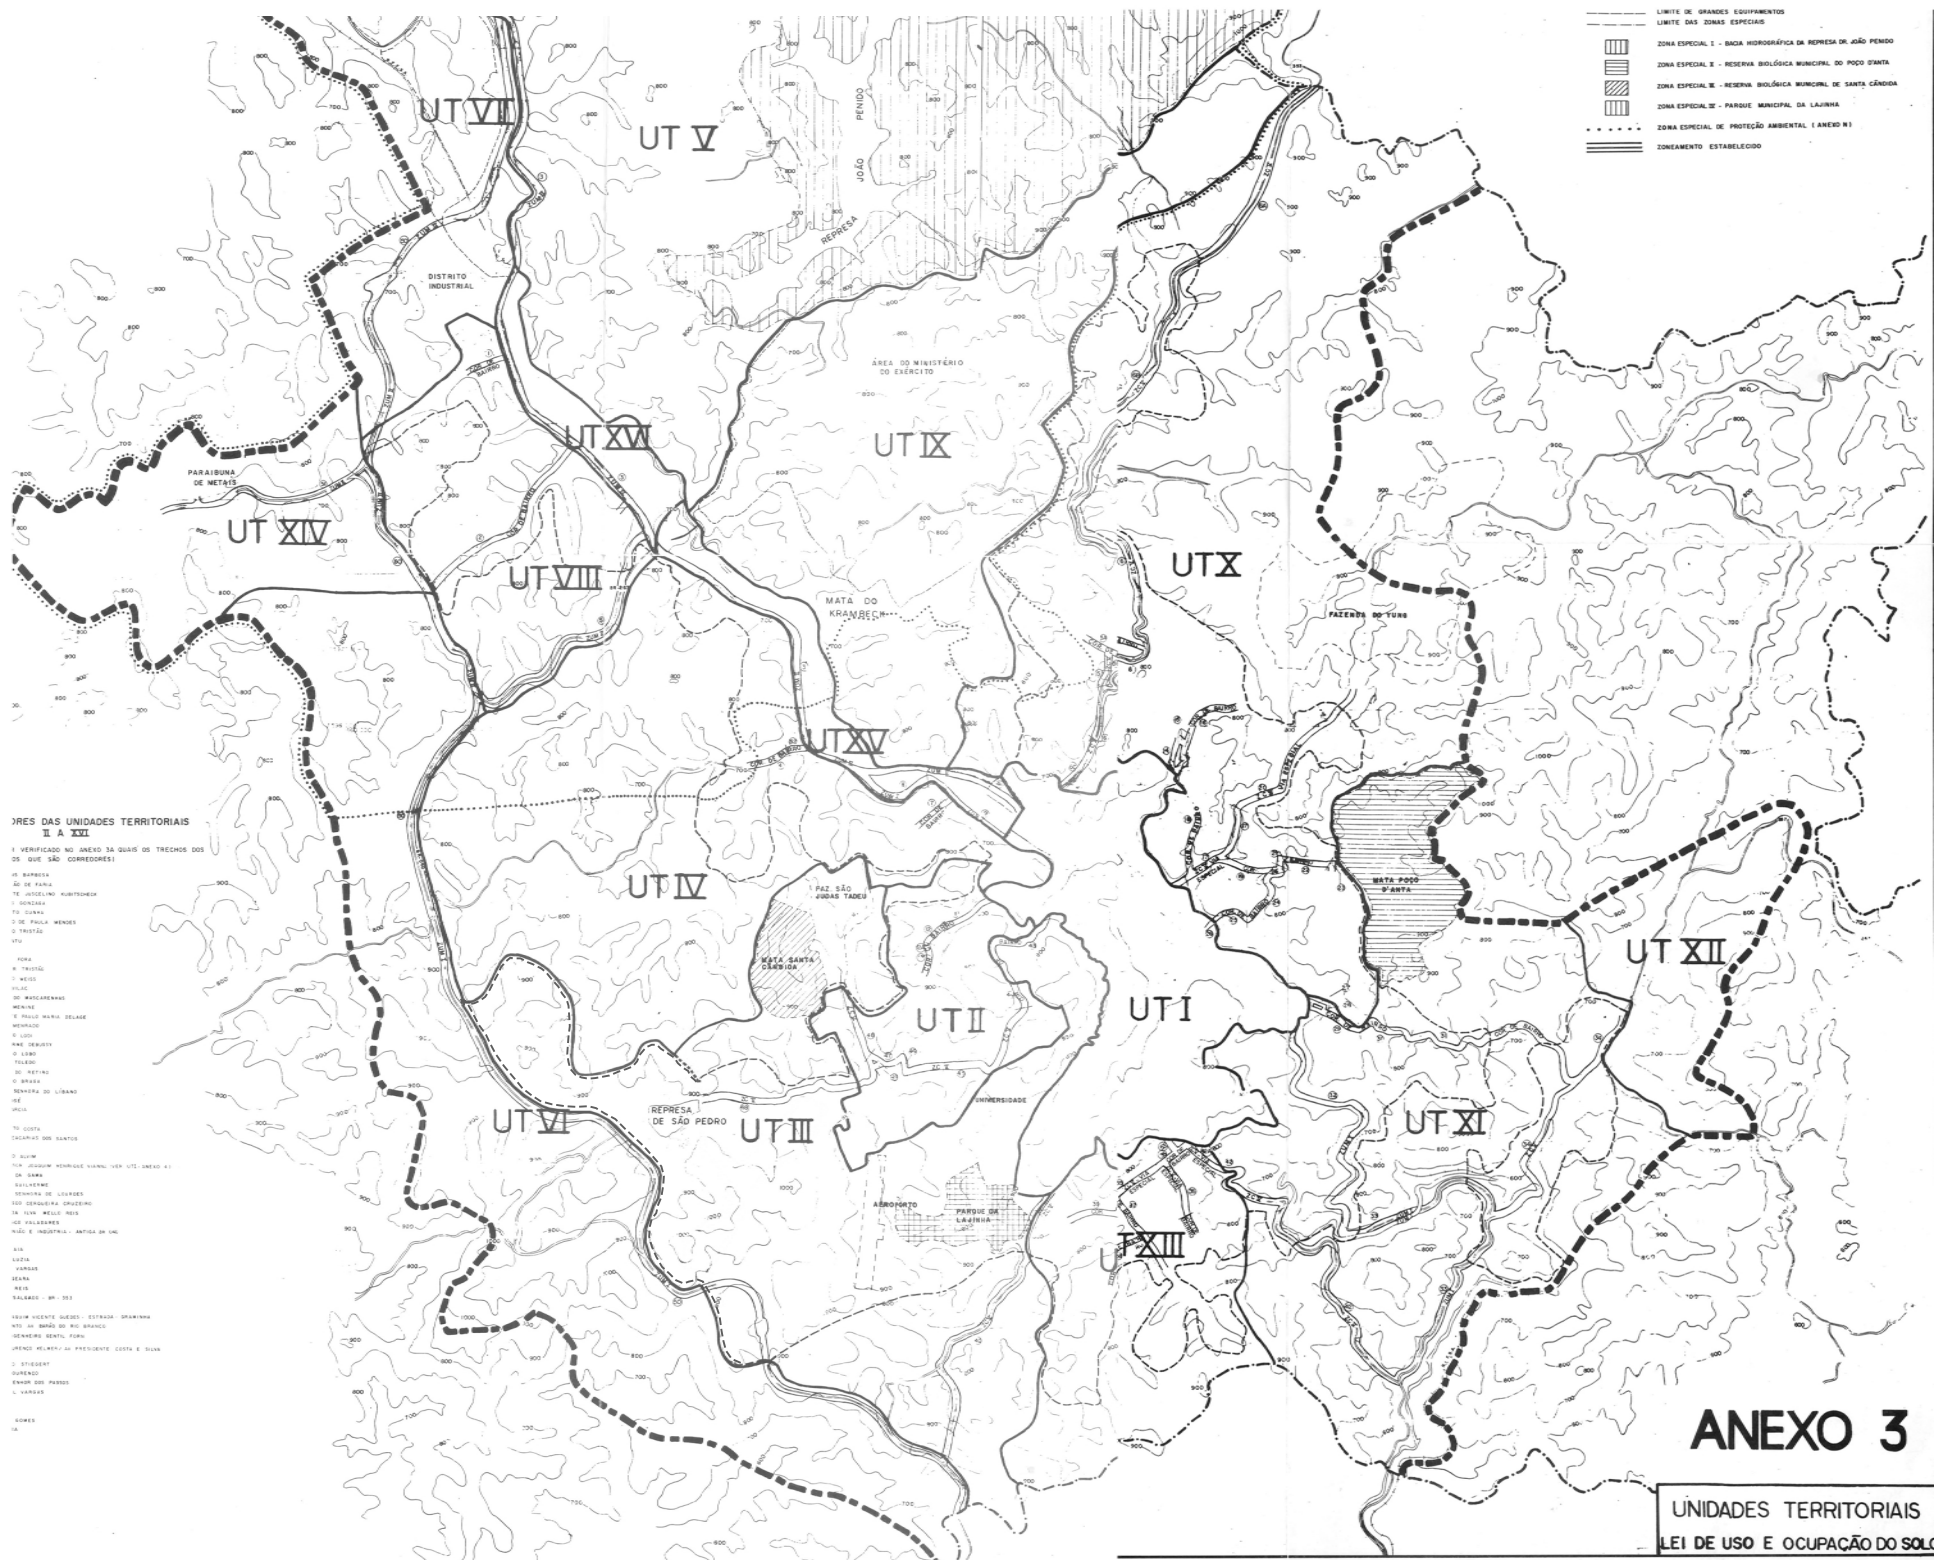

ANEXO 3

UNIDADES TERRITORIAIS
 LEI DE USO E OCUPAÇÃO DO SOLO