


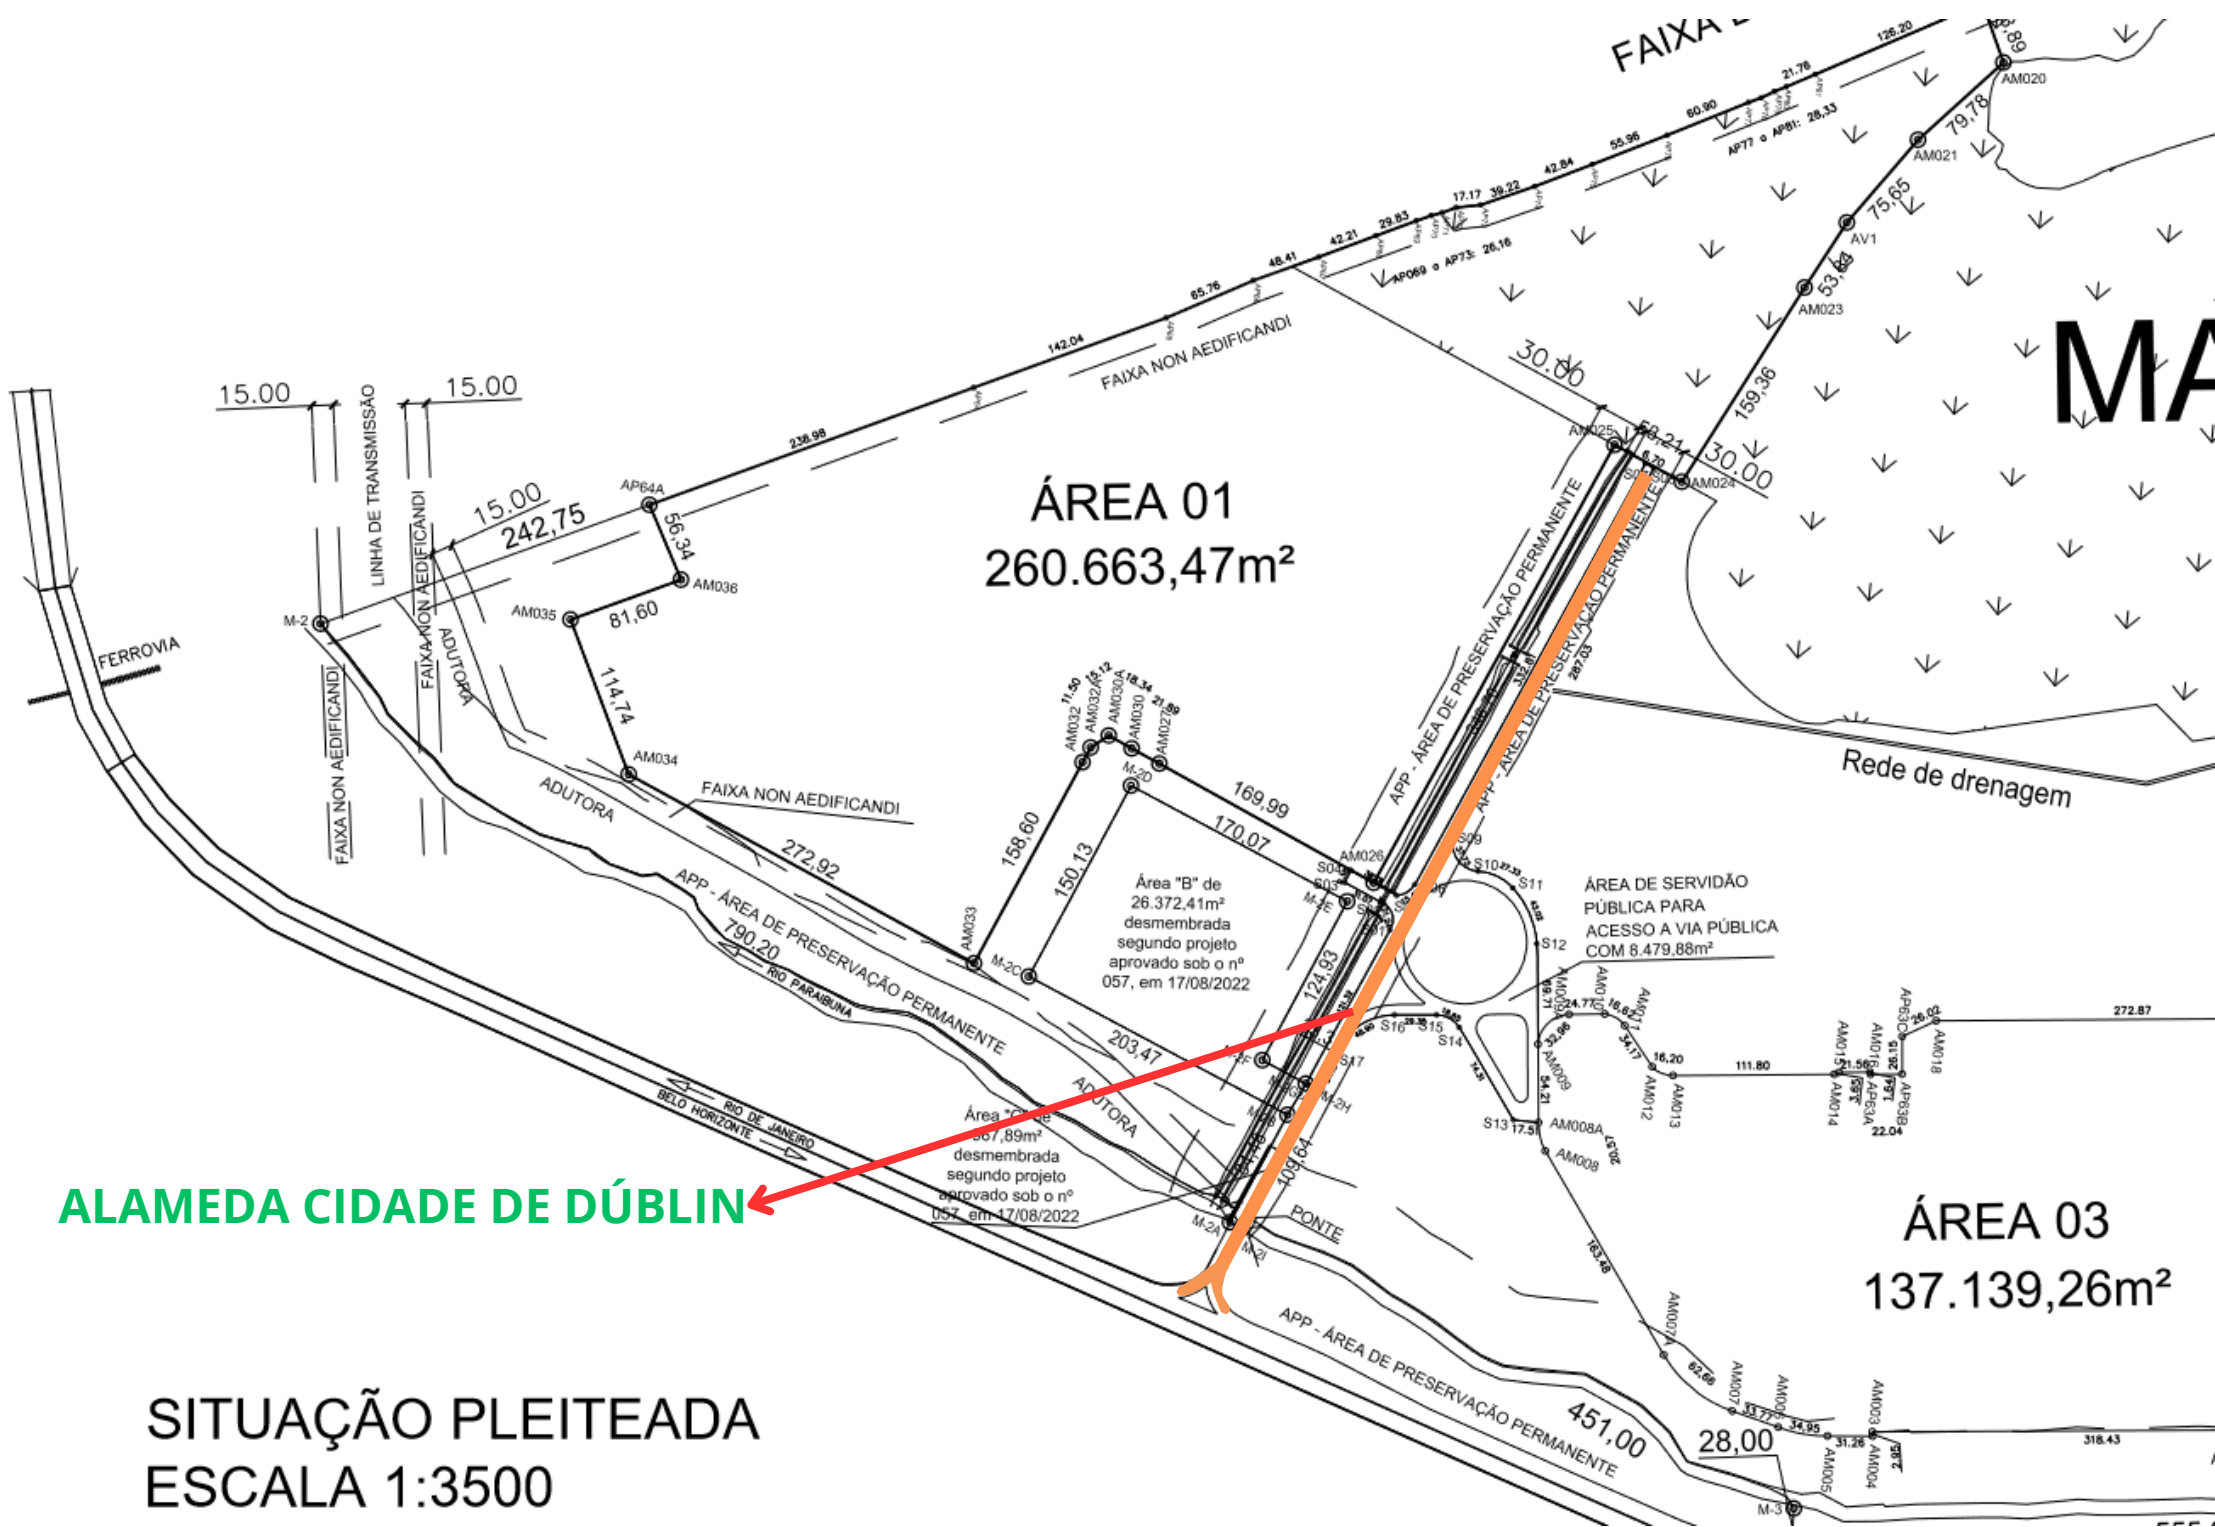

ALAMEDA CIDADE DE DÚBLIN

SITUAÇÃO PLEITEADA
ESCALA 1:3500