



Assinado por 2 pessoas: **FREDIANI GILBERTO DE MENDONÇA** e **CHRISTIANE TAVARES MONNACA**
Para verificar a validade das assinaturas, acesse <https://pje2dofora.1doc.com.br/verificacao/3680-3588-4598-0245> e informe o código: **63803628-45980245**





QUADROS ÁREAS - GERAL

RODAPEDROS - PREFEITURA	ÁREA	EXTENSÃO (km²)
RUA 01	0,5154.60m²	104,02km²
RUA 02	4.685.23m²	50,25km²
RUA 3	2.025.42m²	11,55km²
RUA 4	1.088.54m²	9,85km²
RUA 5	2.335.42m²	20,85km²
RUA 6	5.306.91m²	38,93km²
RUA 7	5.137.55m²	44,22km²
RUA 8	879.44m²	8,25km²
TOTAL	29.423.05m²	2,913km²


QUADRO RESUMO		
INTERESADO	ÁREA	PORCENTO
LOTEADOR		
LOTES	121.992,32m²	41,75%
PREFEITURA		
COMUNICARIAS	7.785.93m²	2,87%
PRACAS	17.769,67m²	2,87%
PARQUES/PARQUES	25.665,52m²	9,42%
RESERVA TIPO	30,33km²	3,52%
APPs	66.678,42m²	23,05%
LEGISLAÇÃO		
SUBTOTAL 03	114.488,99m²	52,85%
	236.481,31m²	100,00%

ÁREAS DESTINADAS À PREFEITURA		
COMUNIDADES: 9.7785,91m² = 2,87%		
URBANO - RESERVAÇÃO (ABASTECIMENTO): 375,33m² = 0,12%		
LOCAIS/ÁREAS - 39.423,05m² = 14,52%		

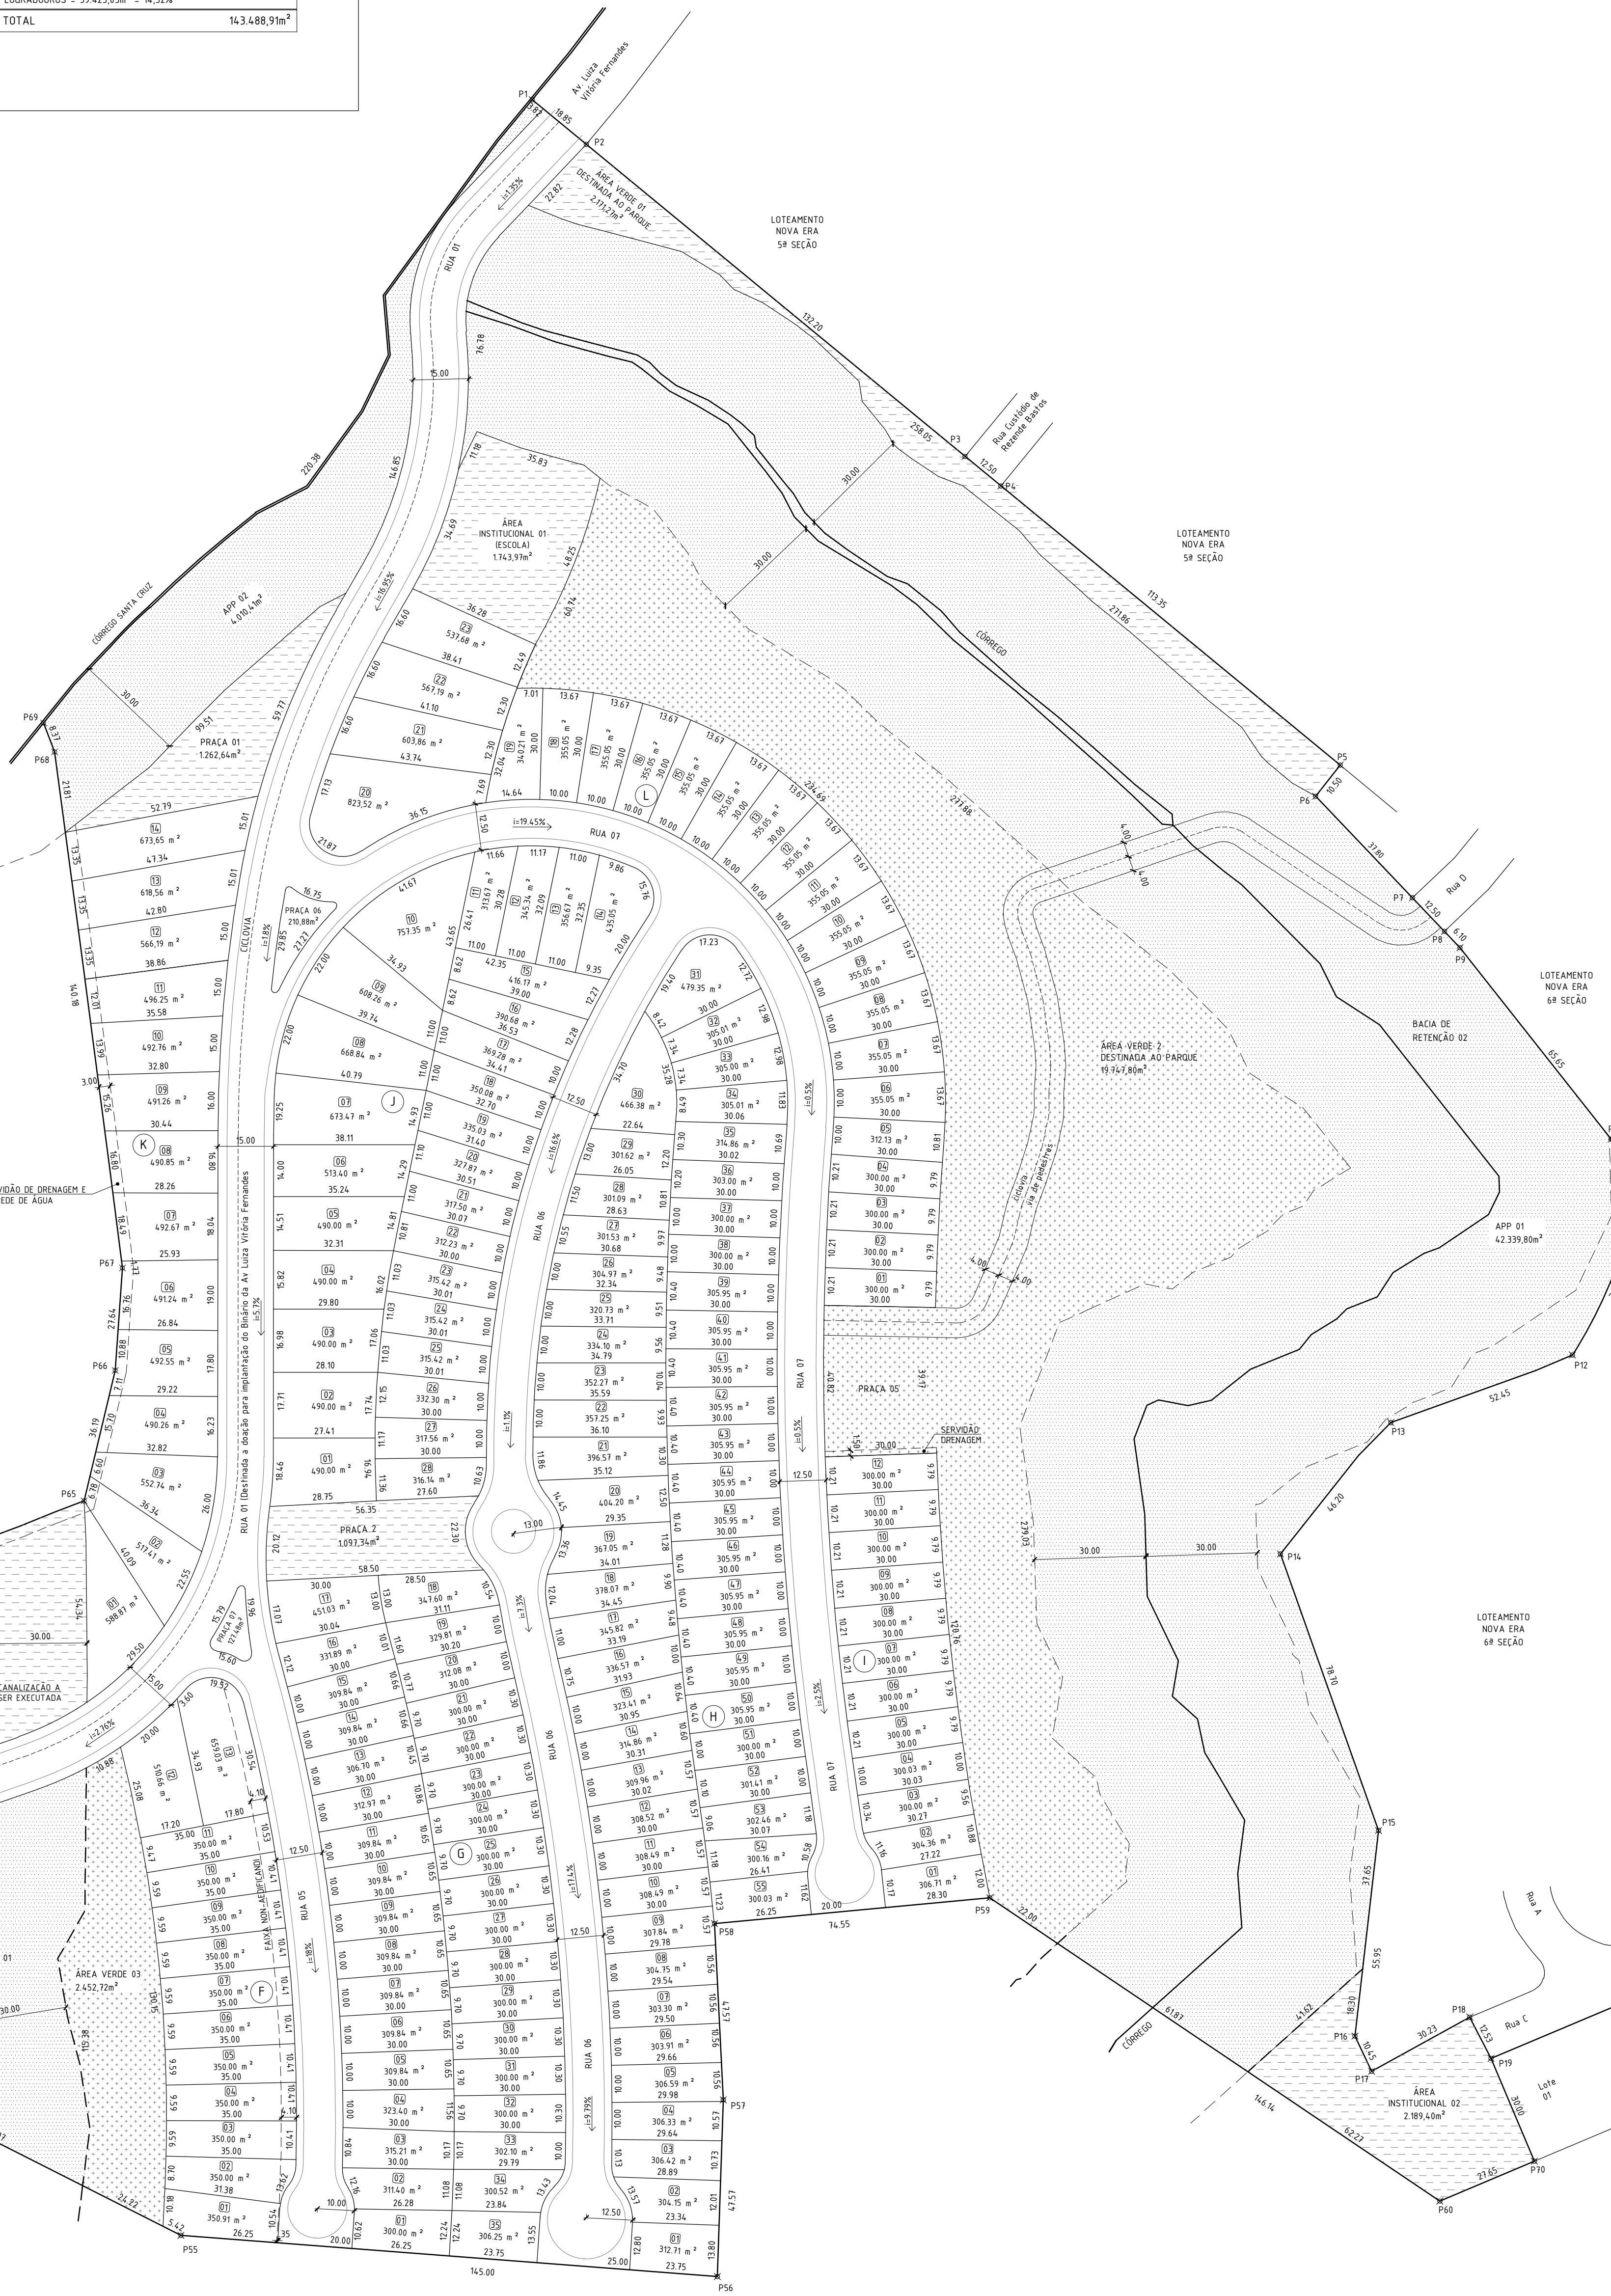


PLANTA URBANÍSTICA


LOGRADOUROS: PERFIS TRANSVERSAIS - ESC. 1:200

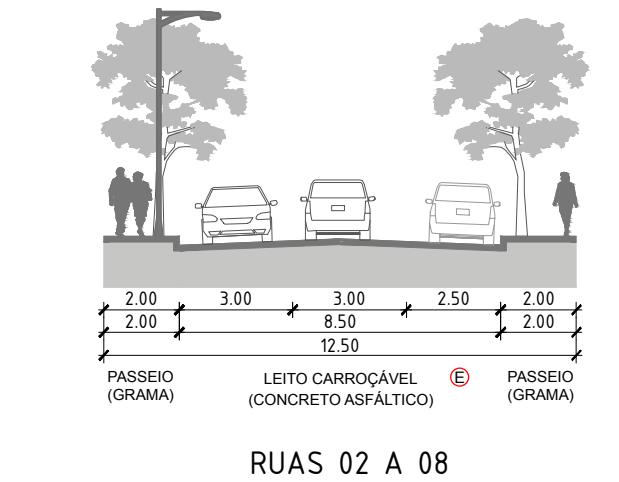

RUAS 02 A 08

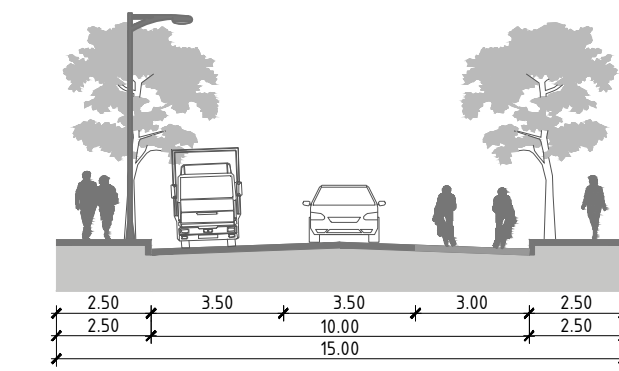

AV 01 - PROLONG. AV. LUISA VITÓRIA FERNANDES

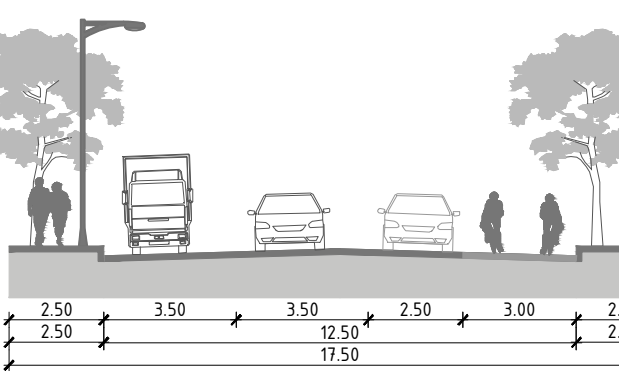

AV 01 - PROLONG. AV. LUISA VITÓRIA FERNANDES

[illegible]



PLANTA TOPOGRÁFICA

ESCALA 1:1010

PREFEITURA

Juiz de Fora

Estado de Minas Gerais
Município de Juiz de Fora

PROJETO DE LICENCIAMENTO DE OBRAS E INSTALAÇÕES URBANAS

DECLARAÇÃO



APROVADO

6º Processo Digital: **1.8320004** 1º Processo Digital: **X**

Data da Aprovação: **09/09/2024**

3ºª de Aprovação: **062**

AP 11.367/2023

TÍTULO DO PROJETO

LOTEAMENTO ESTRELA DO VALE

LOCALIZAÇÃO:

**AV. LUÍZA VITÓRIA FERREDES, GLEBA A1-A
BARRO SANTA CRUZ**

AUTOR DO PROJETO

CAU: #5 18.5210-MS RODRIGO TEIXEIRA DE MENDONÇA

RESPONSÁVEL TÉCNICO

CAU: #5 18.5210-MS RODRIGO TEIXEIRA DE MENDONÇA

EMPREENDEDORA

ENP Nº 53.951426/4001-72

SC EMPREENDIMENTOS IMOBILIÁRIOS LTDA





CONTÚDO

PLANTA TOPOGRÁFICA

FOLHA

03/03

REGULANTE

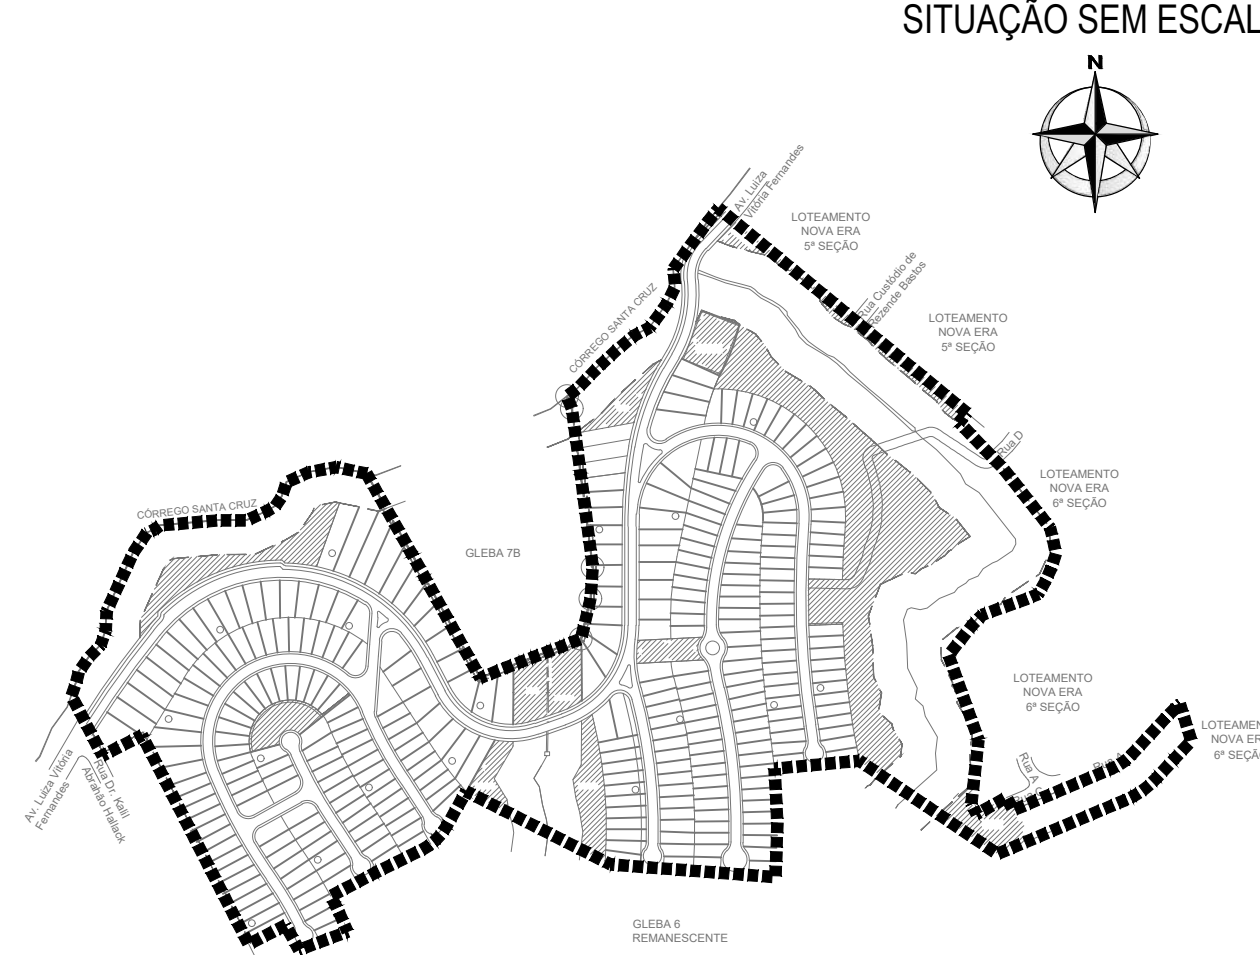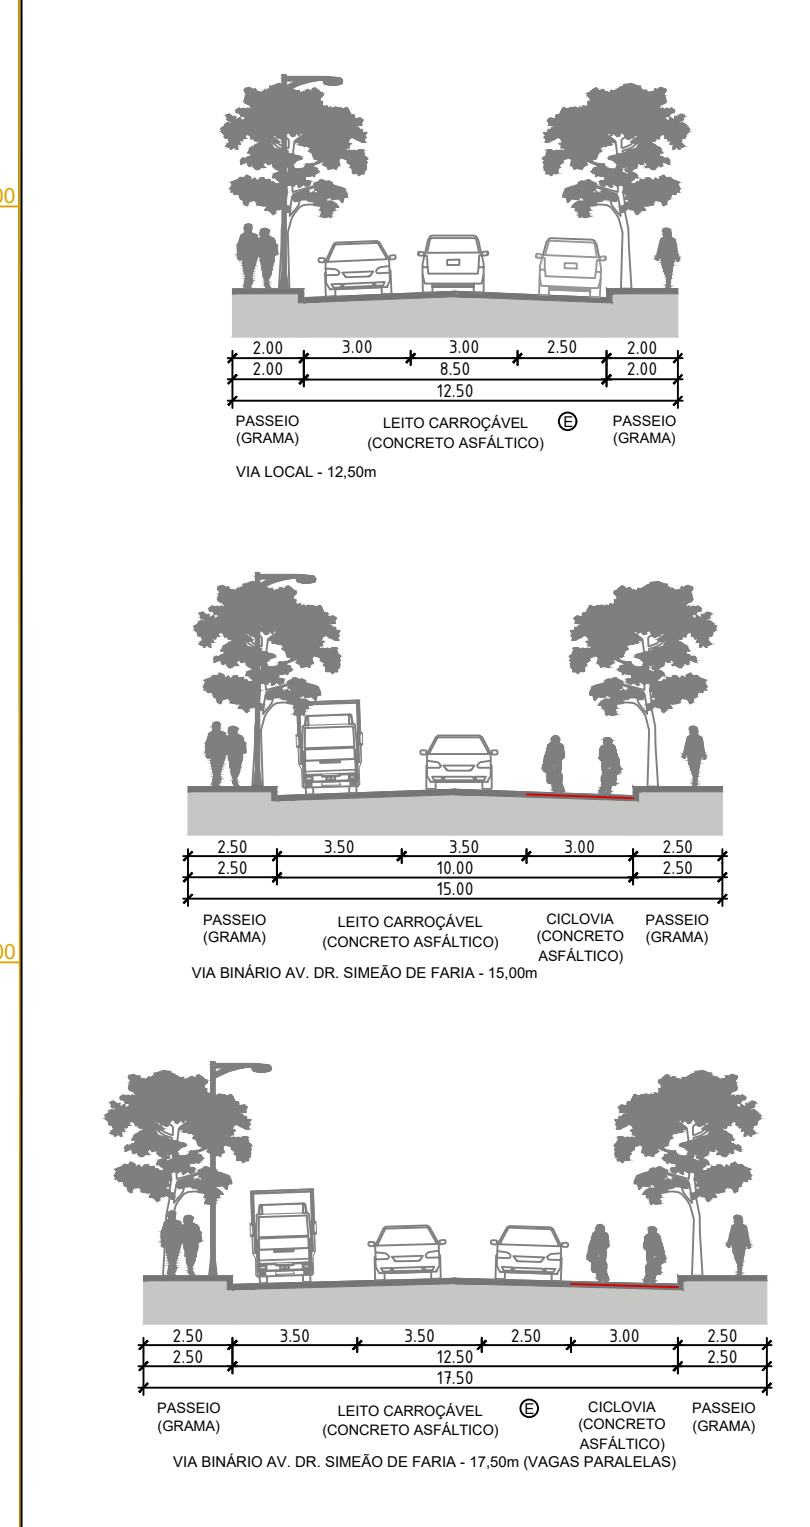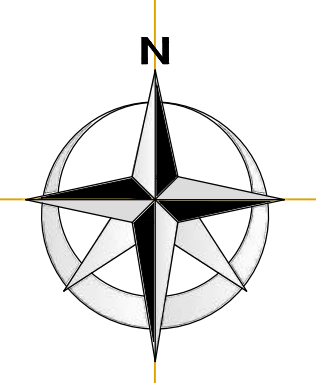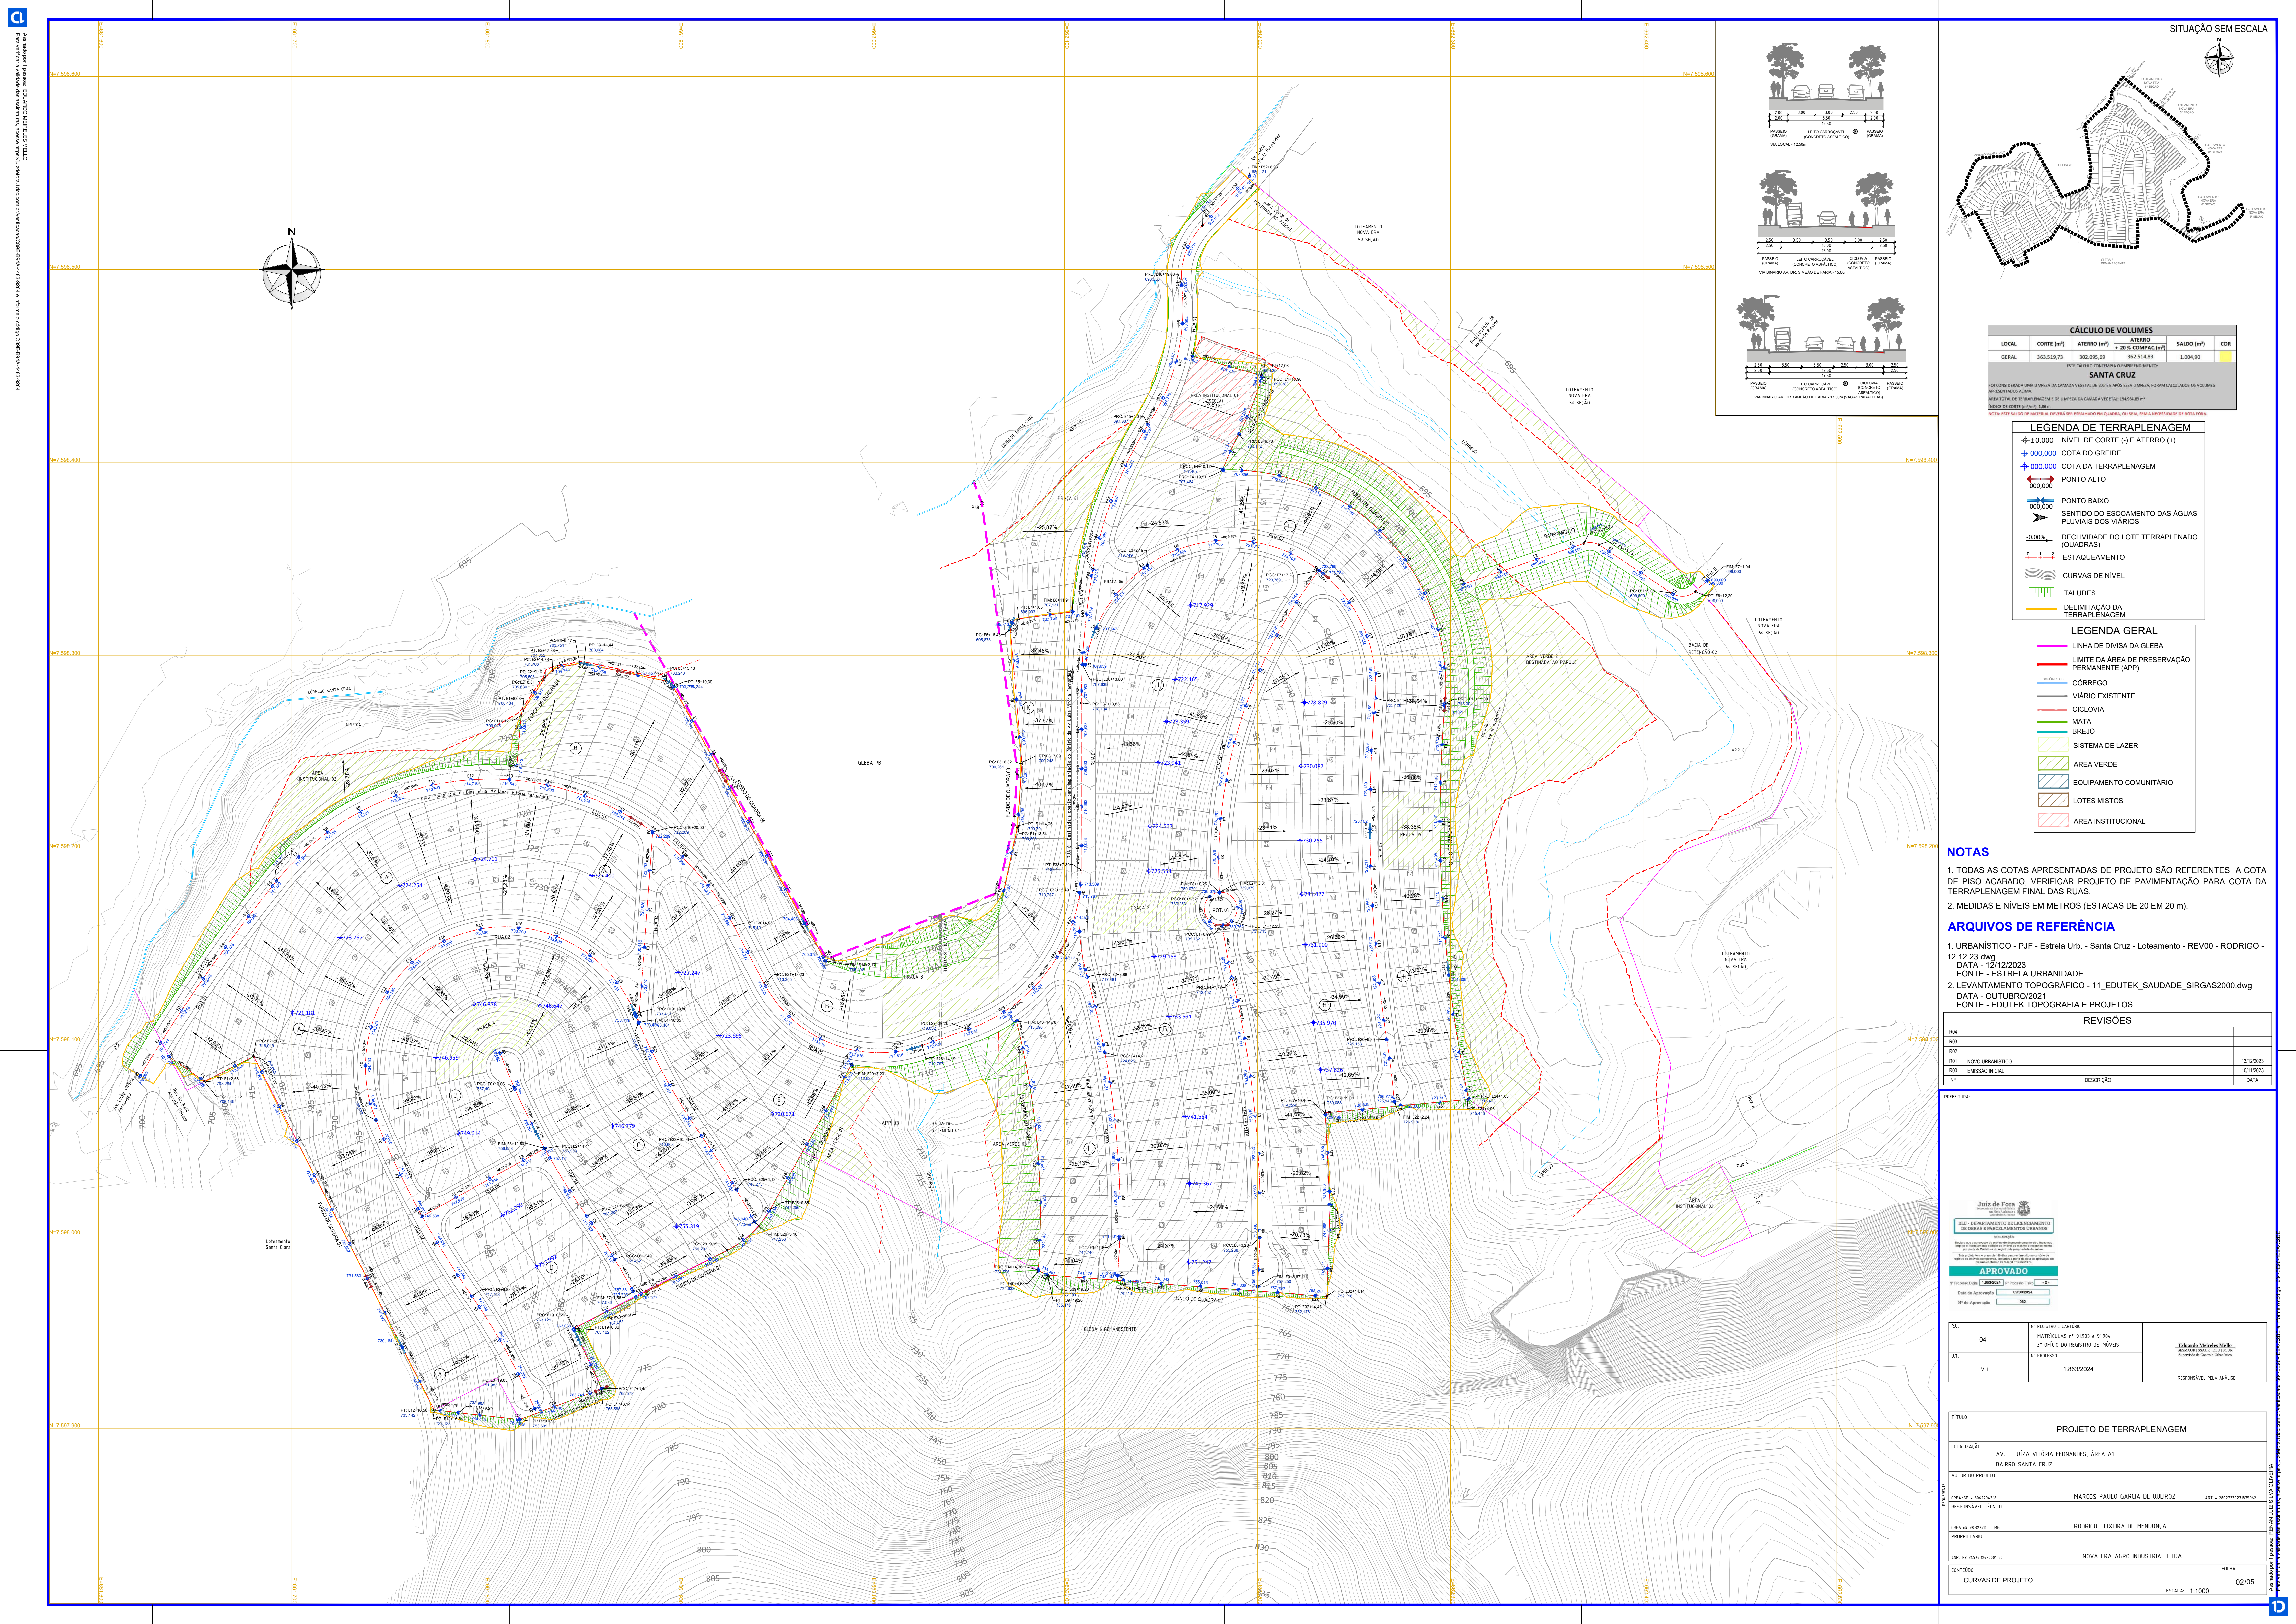

CÁLCULO DE VOLUMES				
LOCAL	CORTE (m³)	ATERRO (m³)	ATERRO (m³) + 20% COMPACTAÇÃO	COM

ESTE CÁLCULO CONSIDERA O EMPREENDIMENTO:

SANTA CRUZ

CONSIDERANDO A LARGURA DA CAMADA VERTICAL DE 20m E APÓS ESSA LARGURA, FORAM CALCULADOS OS VOLUMES DE TERRAPLENAGEM A SEGUIR:

ÁREA TOTAL DE TERRAPLENAGEM E DE LIMPÇA DA CAMADA VERTICAL: 28.868,87 m²

NOTA: ESTE CÁLCULO DE VOLUMES DEVE SER EFETUADO EM QUADRA, OU SEJA, SEM A NECESSIDADE DE BOTA FORA.

- LEGENDA DE TERRAPLENAGEM**
- ±0.000 NÍVEL DE CORTE (-) E ATERRO (+)
 - 0.000.000 COTA DO GREIDE
 - 0.000.000 COTA DA TERRAPLENAGEM
 - PONTO ALTO
 - PONTO BAIXO
 - SENTIDO DO ESCOAMENTO DAS ÁGUAS PLUVIAIS DOS VIÁRIOS
 - DECLIVIDADE DO LOTE TERRAPLENADO (QUADRAS)
 - ESTACAMENTO
 - CURVAS DE NÍVEL
 - TALUDES
 - DELIMITAÇÃO DA TERRAPLENAGEM

- LEGENDA GERAL**
- LINHA DE DIVISA DA GLEBA
 - LIMITE DA ÁREA DE PRESERVAÇÃO PERMANENTE (APP)
 - CÓRREGO
 - VIÁRIO EXISTENTE
 - CICLOVIA
 - MATA
 - BREJO
 - SISTEMA DE LAZER
 - ÁREA VERDE
 - EQUIPAMENTO COMUNITÁRIO
 - LOTES MISTOS
 - ÁREA INSTITUCIONAL

- NOTAS**
- TODAS AS COTAS APRESENTADAS DE PROJETO SÃO REFERENTES A COTA DE PISO ACABADO. VERIFICAR PROJETO DE PAVIMENTAÇÃO PARA COTA DA TERRAPLENAGEM FINAL DAS RUAS.
 - MEDIDAS E NÍVEIS EM METROS (ESTACAS DE 20 EM 20 m).

- ARQUIVOS DE REFERÊNCIA**
- URBANÍSTICO - PUF - Estrela Urb. - Santa Cruz - Loteamento - REV00 - RODRIGO - 12.12.2023
 - LEVANTAMENTO TOPOGRÁFICO - 11_EDUTEK_SAUDADE_SIRGAS2000.dwg
- DATA - OUTUBRO/2021
- FONTE - EDUTEK TOPOGRAFIA E PROJETOS

REVISÕES		
REV	DESCRIÇÃO	DATA
R01	NOVO URBANÍSTICO	13/12/2023
R00	EMISSÃO INICIAL	10/12/2023

PREFEITURA

Juiz de Fora


DECLARAÇÃO

APROVADO

Nº Processo Digital: 1.863.0002 | Nº Processo Físico: -

Assinatura do Responsável: [Assinatura]


Nº de Aprovação: 200

R.U.	D4	Nº REGISTRO E CARTÓRIO	MATRÍCULAS Nº 9193 e 9194	3º OFÍCIO DO REGISTRO DE IMÓVEIS	Eduardo Mendes Mello
U.T.	VII	Nº PROCESSO	1.863/2024		RESPONSÁVEL PELA ANÁLISE


TÍTULO	PROJETO DE TERRAPLENAGEM		
LOCALIZAÇÃO	AV. LUIZA VITÓRIA FERNANDES, ÁREA A1		
AUTOR DO PROJETO	BAIRRO SANTA CRUZ		
RESPONSÁVEL TÉCNICO	CREA/SP - 58229438	MARCOS PAULO GARCIA DE QUEIROZ	ART - 280273292/9592
PROPRIETÁRIO	CREA/SP - 18.3310 - HG	RODRIGO TEIXEIRA DE MENDONÇA	
CURVAS DE PROJETO			FOLHA 02/05

ESCALA: 1:1000


PERFIL RUA 01 - PARTE A
Escala Horizontal 1:1000
Escala Vertical 1:200

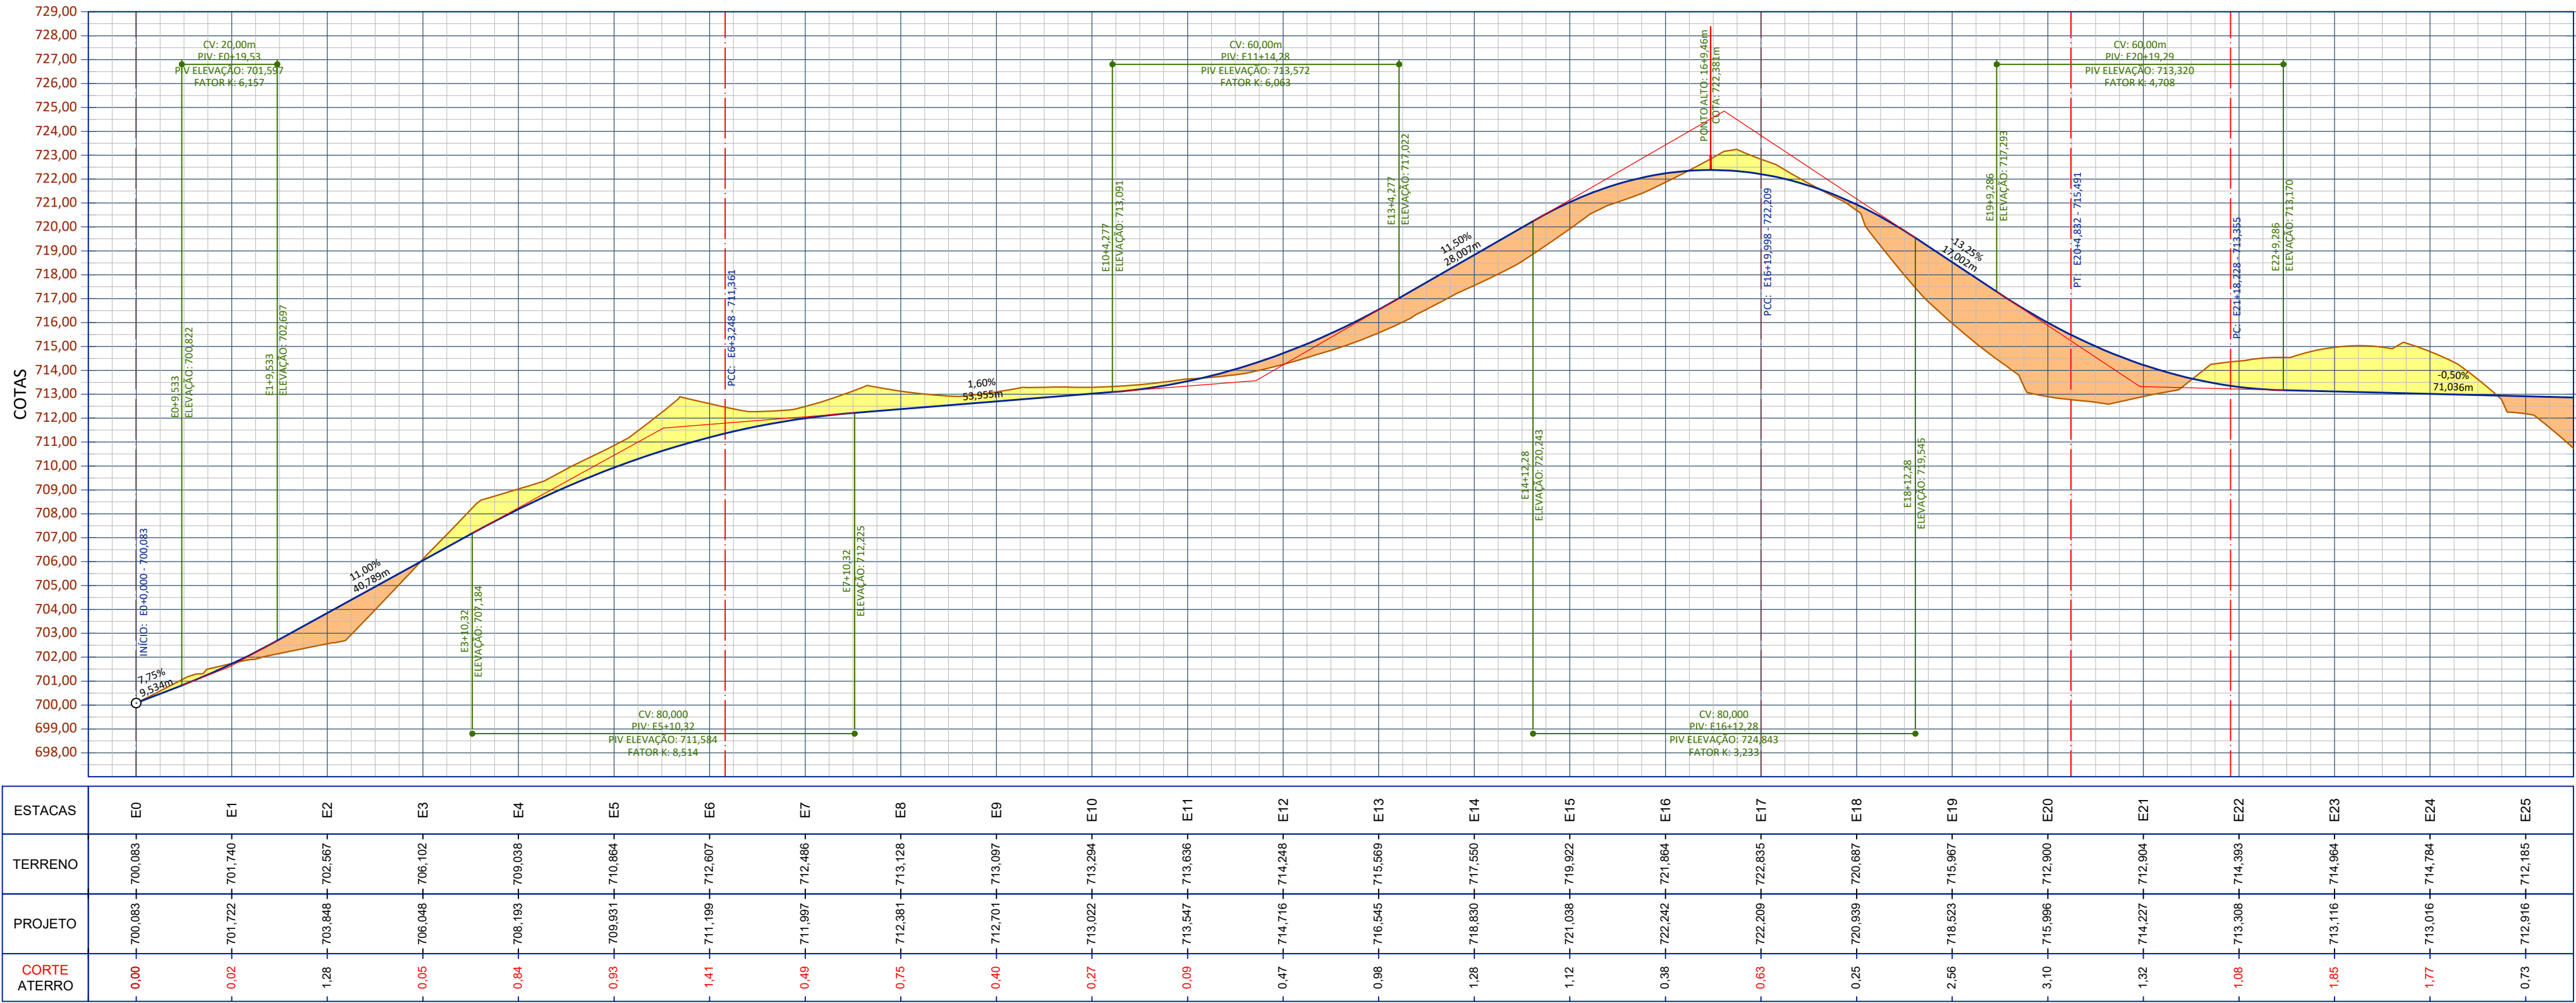

PERFIL RUA 01 - PARTE B
Escala Horizontal 1:1000
Escala Vertical 1:200

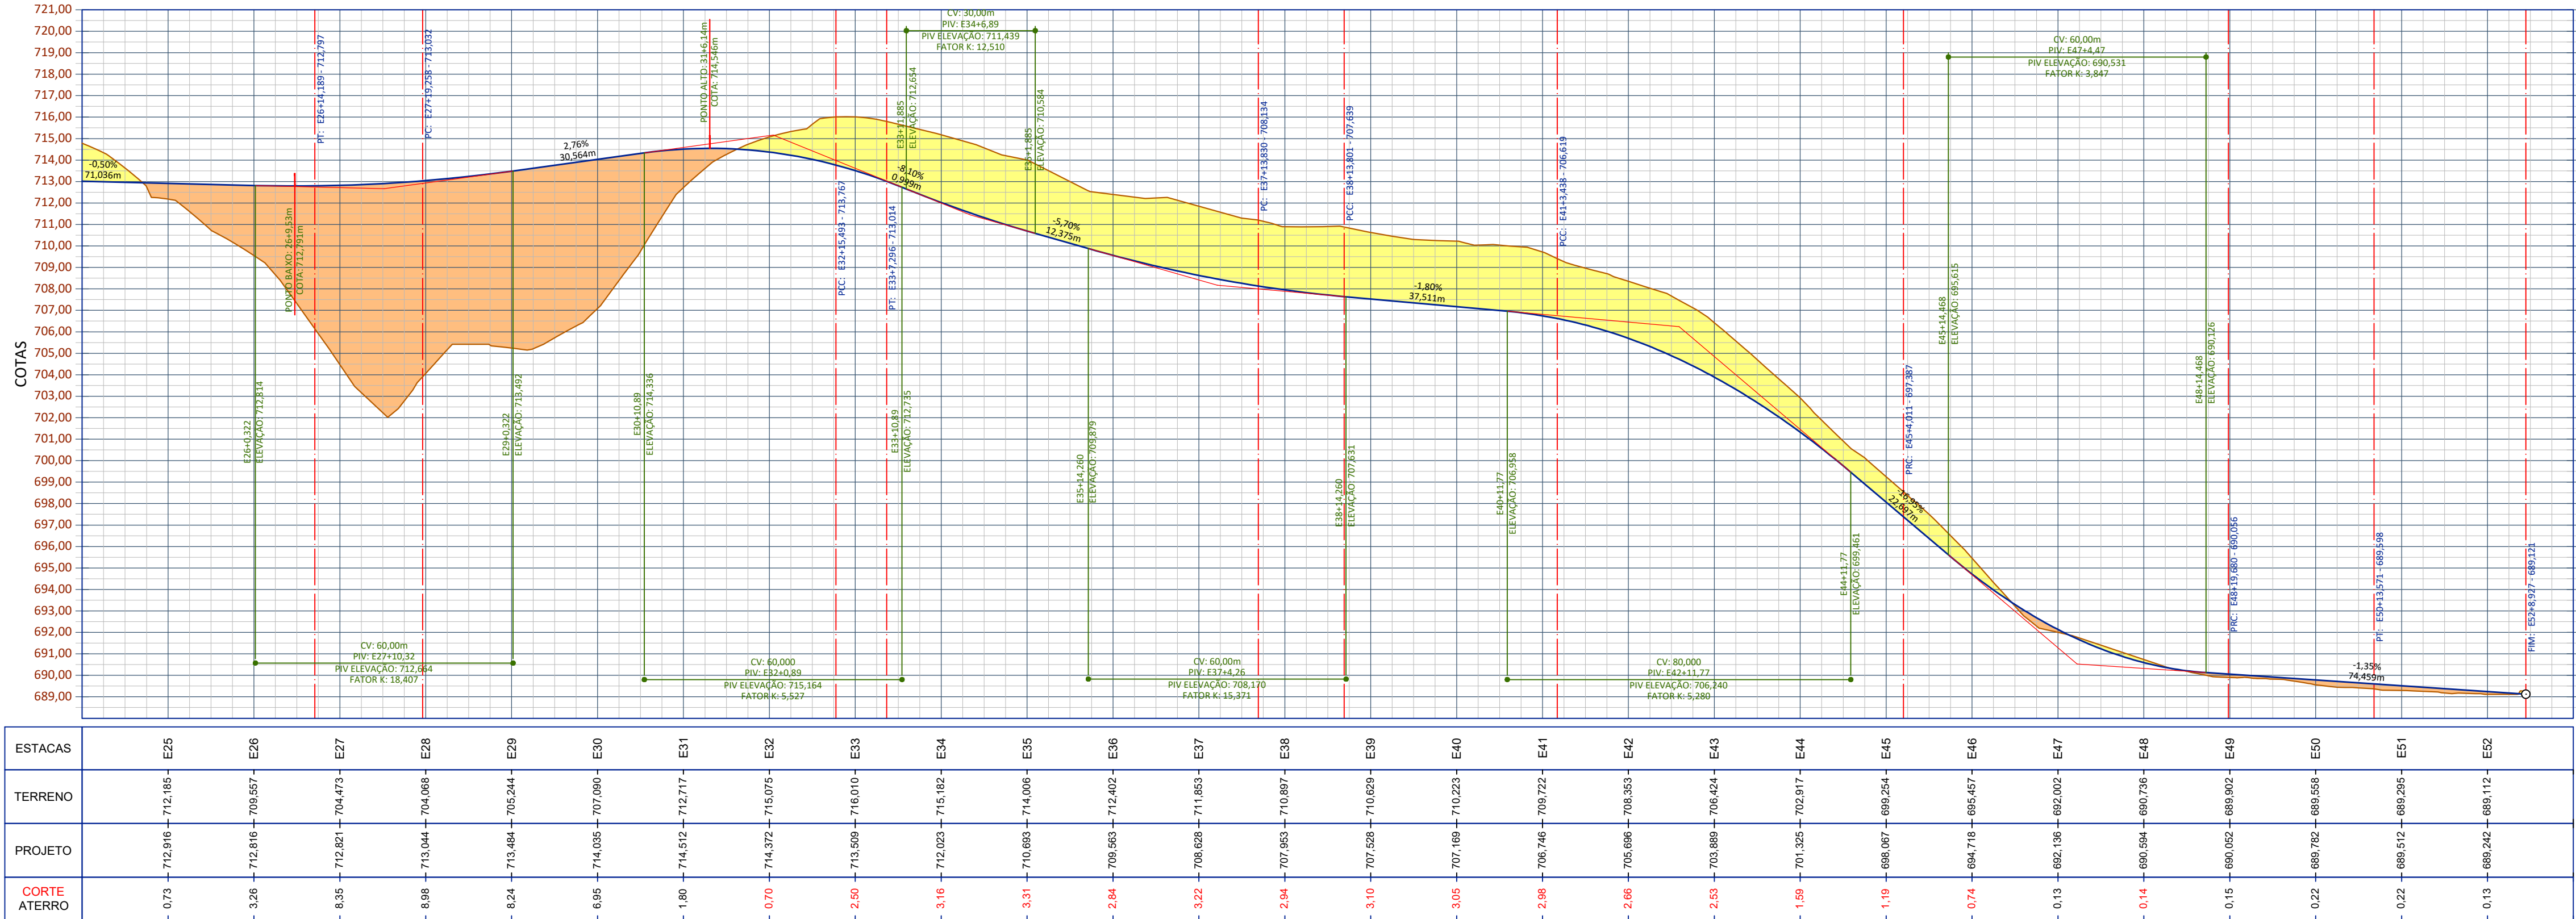

SITUAÇÃO SEM ESCALA

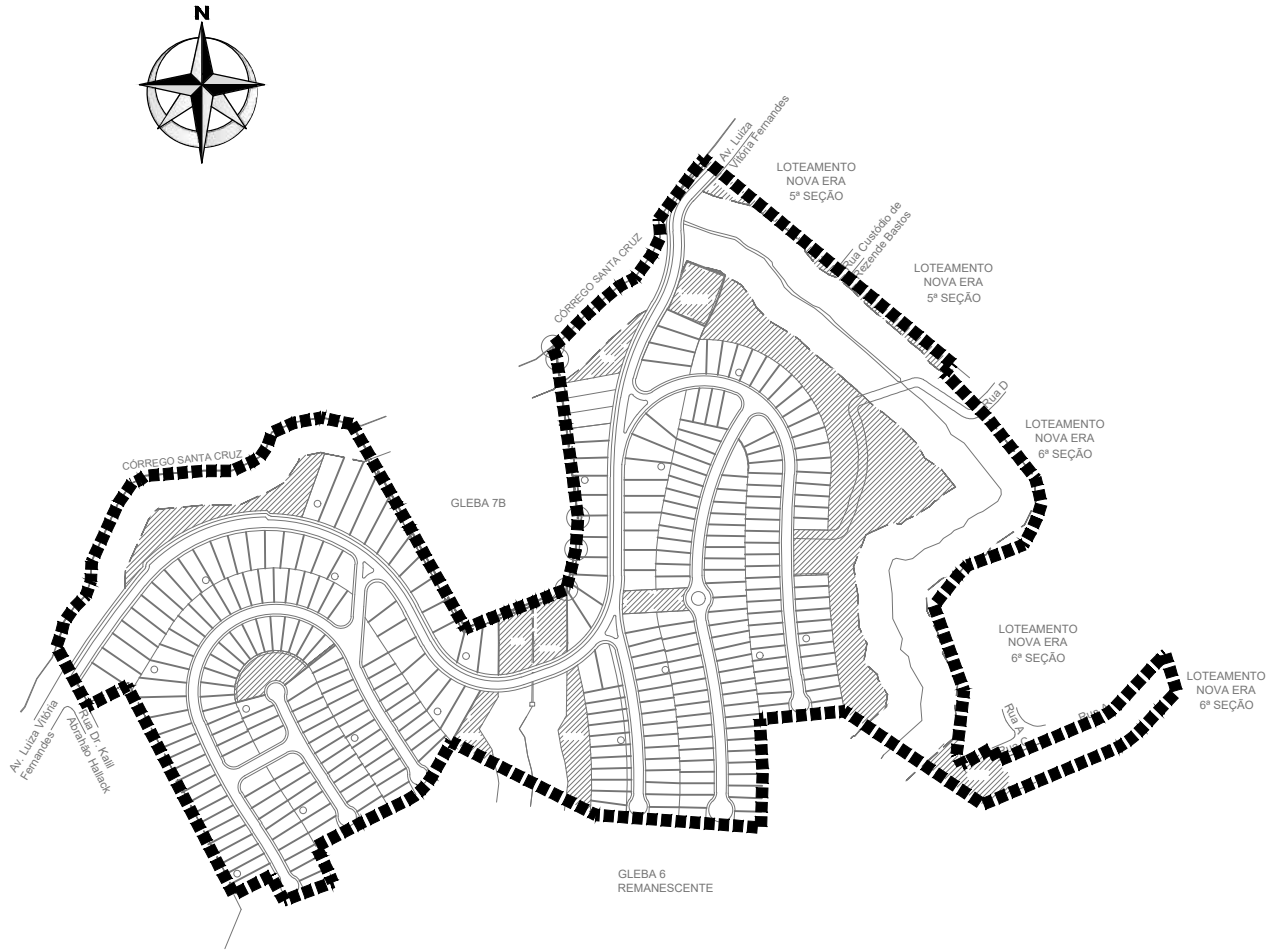

LEGENDA DE TERRAPLENAGEM

- GREIDE PROJETADO
- TERRENO NATURAL REBAIXADO EM 20 cm
- ATERRO
- CORTE

NOTAS

1. TODAS AS COTAS APRESENTADAS DE PROJETO SÃO REFERENTES A COTA DE PISO ACABADO. VERIFICAR PROJETO DE PAVIMENTAÇÃO PARA COTA DA TERRAPLENAGEM FINAL DAS RUAS.

REVISÕES

R04		
R03		
R02		
R01	NOVO URBANÍSTICO	13/12/2023
R00	EMIÇÃO INICIAL	10/11/2023
Nº	DESCRIÇÃO	DATA

PREFEITURA:

Juiz de Fora
Departamento de Licenciamento de Obras e Parcelamentos Urbanos

DECLARAÇÃO


APROVADO

Nº Processo Digital: 1.863/2024 Nº Processo Físico: -X-

Data de Aprovação: 09/08/2024

Nº de Aprovação: 002


R.U.	Nº REGISTRO E CARTÓRIO	
04	MATRÍCULAS nº 91903 e 91904	
	3º OFÍCIO DO REGISTRO DE IMÓVEIS	
U.T.	Nº PROCESSO	
VIII	1.863/2024	

Edoardo MERELES NELLO
SENAUR, ISSAUR, EDUI, SCUR
Superintendente de Controle Urbanístico


RESPONSÁVEL PELA ANÁLISE

TÍTULO	PROJETO DE TERRAPLENAGEM
LOCALIZAÇÃO	AV. LUÍZA VITÓRIA FERNANDES, ÁREA A1
AUTOR DO PROJETO	BAIRRO SANTA CRUZ
CREA/SP - 5062294318	MARCOS PAULO GARCIA DE QUEIROZ
RESPONSÁVEL TÉCNICO	ART - 2802730231875962
CREA nº 78.323/D - MG	RODRIGO TEIXEIRA DE MENDONÇA
PROPRIETÁRIO	
CNPJ Nº 21.574.124/0001-50	NOVA ERA AGRO INDUSTRIAL LTDA
CONTEÚDO	PERFIL DA RUA 01 (PARTE A e B)
FOLHA	03/05
ESCALA:	1:1000


PERFIL RUA 02
Escala Horizontal 1:1000
Escala Vertical 1:200

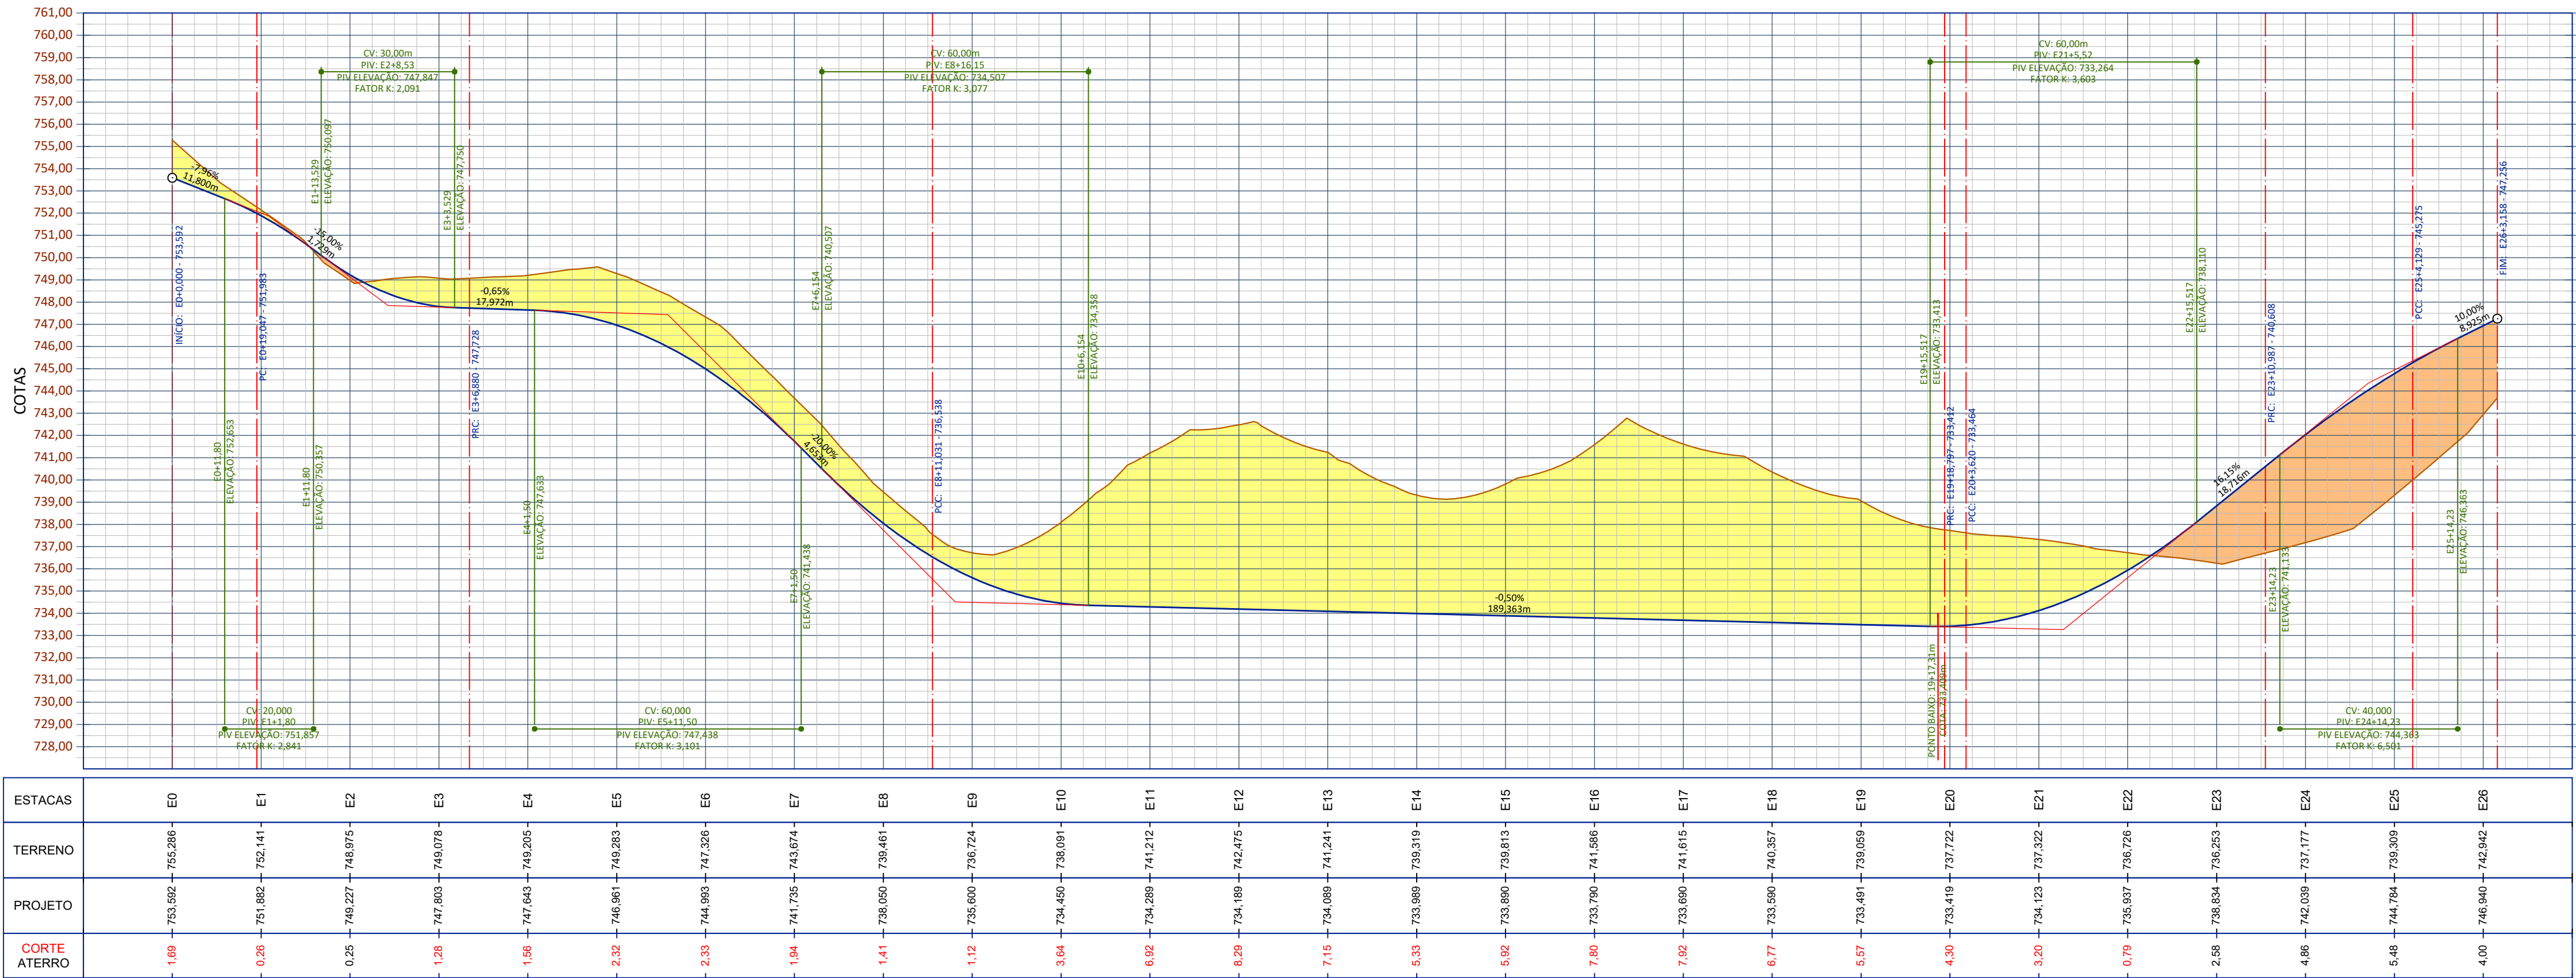


PERFIL RUA 03
Escala Horizontal 1:1000
Escala Vertical 1:200

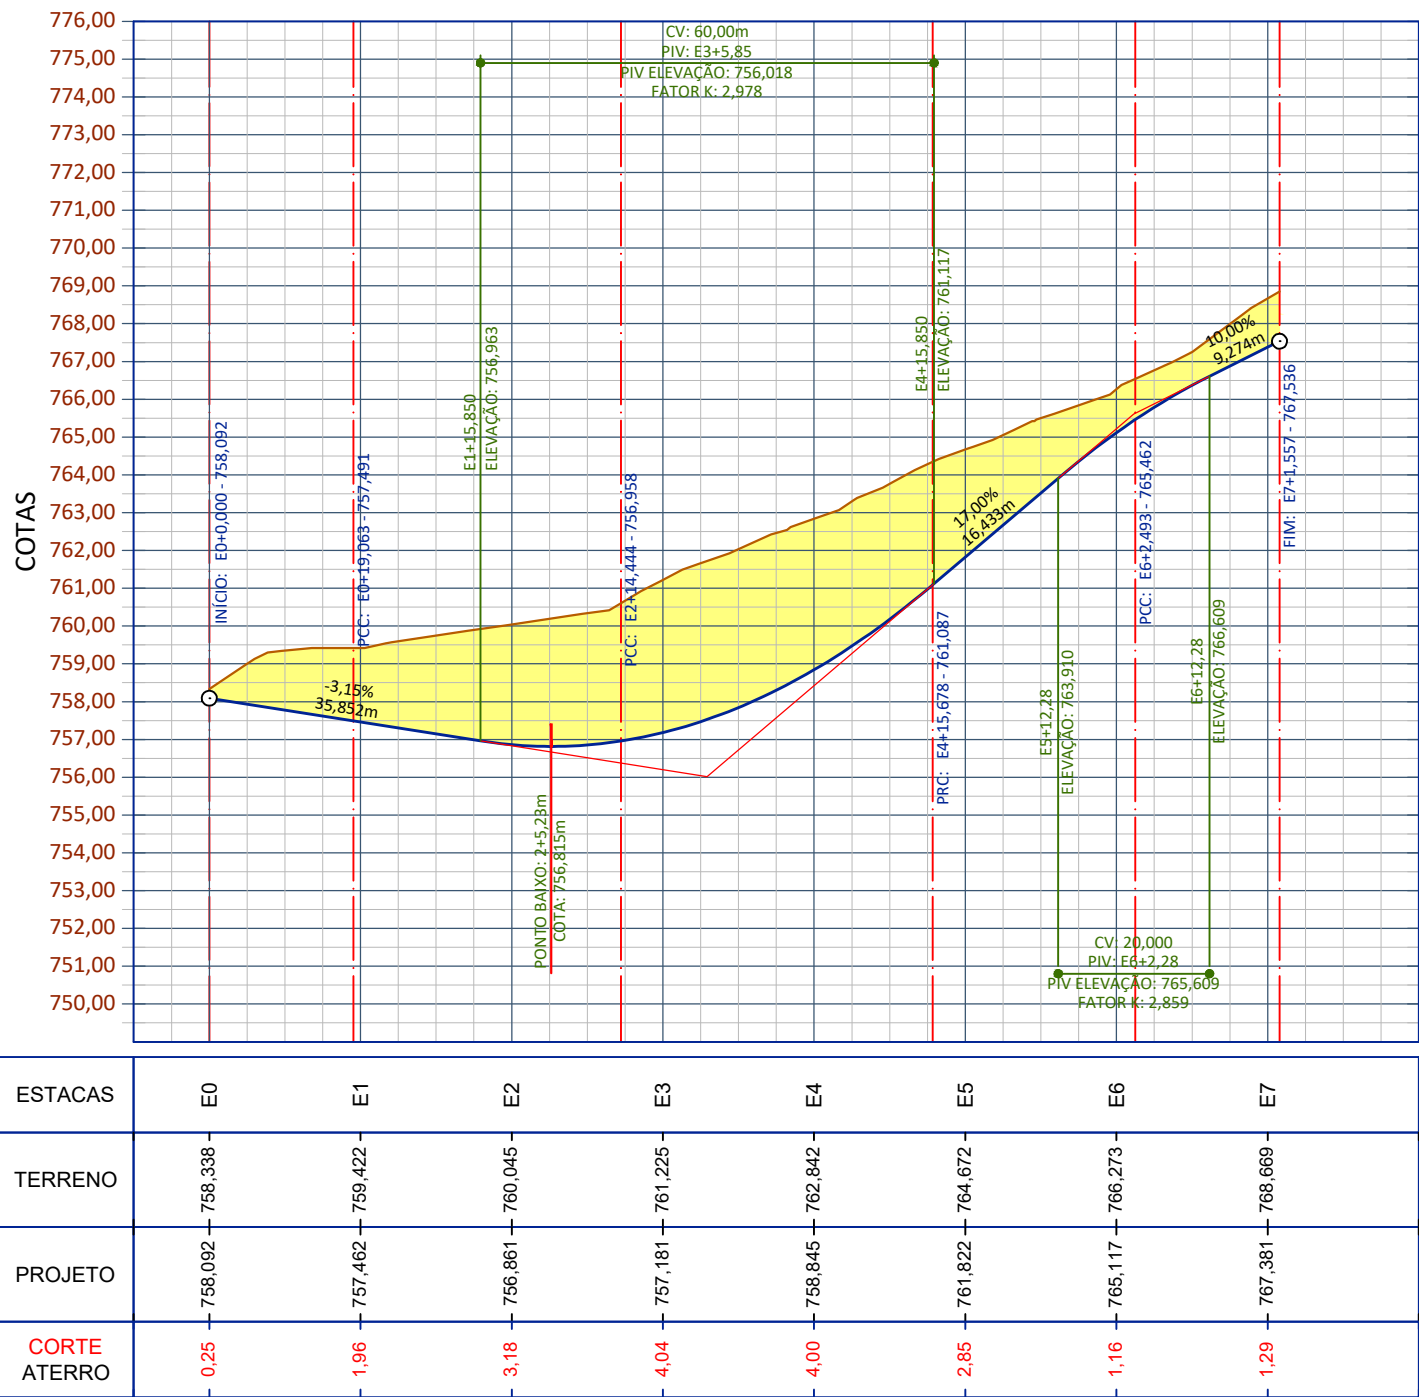


PERFIL RUA 04
Escala Horizontal 1:1000
Escala Vertical 1:200

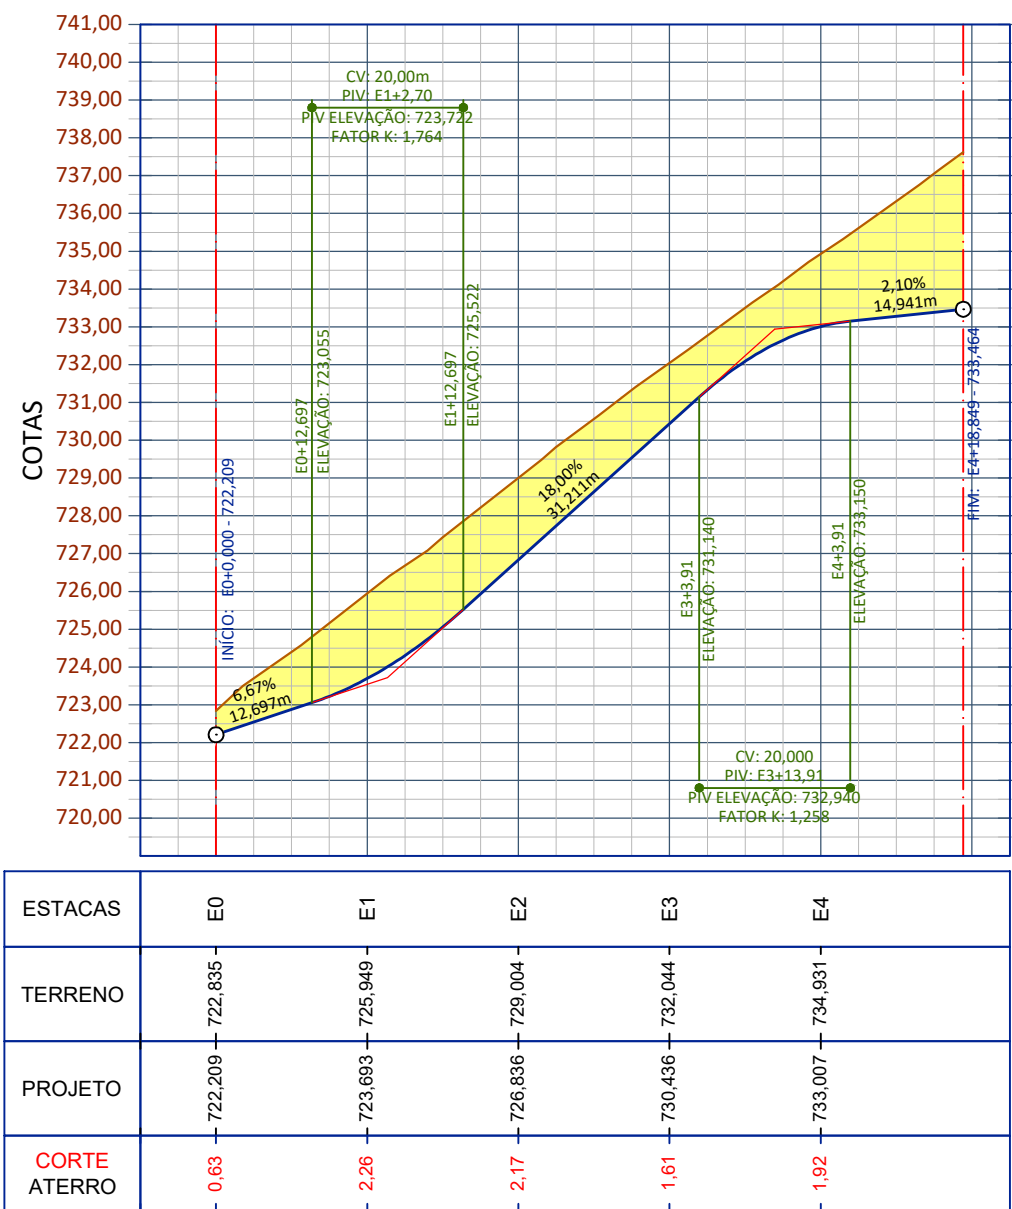

PERFIL RUA 05
Escala Horizontal 1:1000
Escala Vertical 1:200

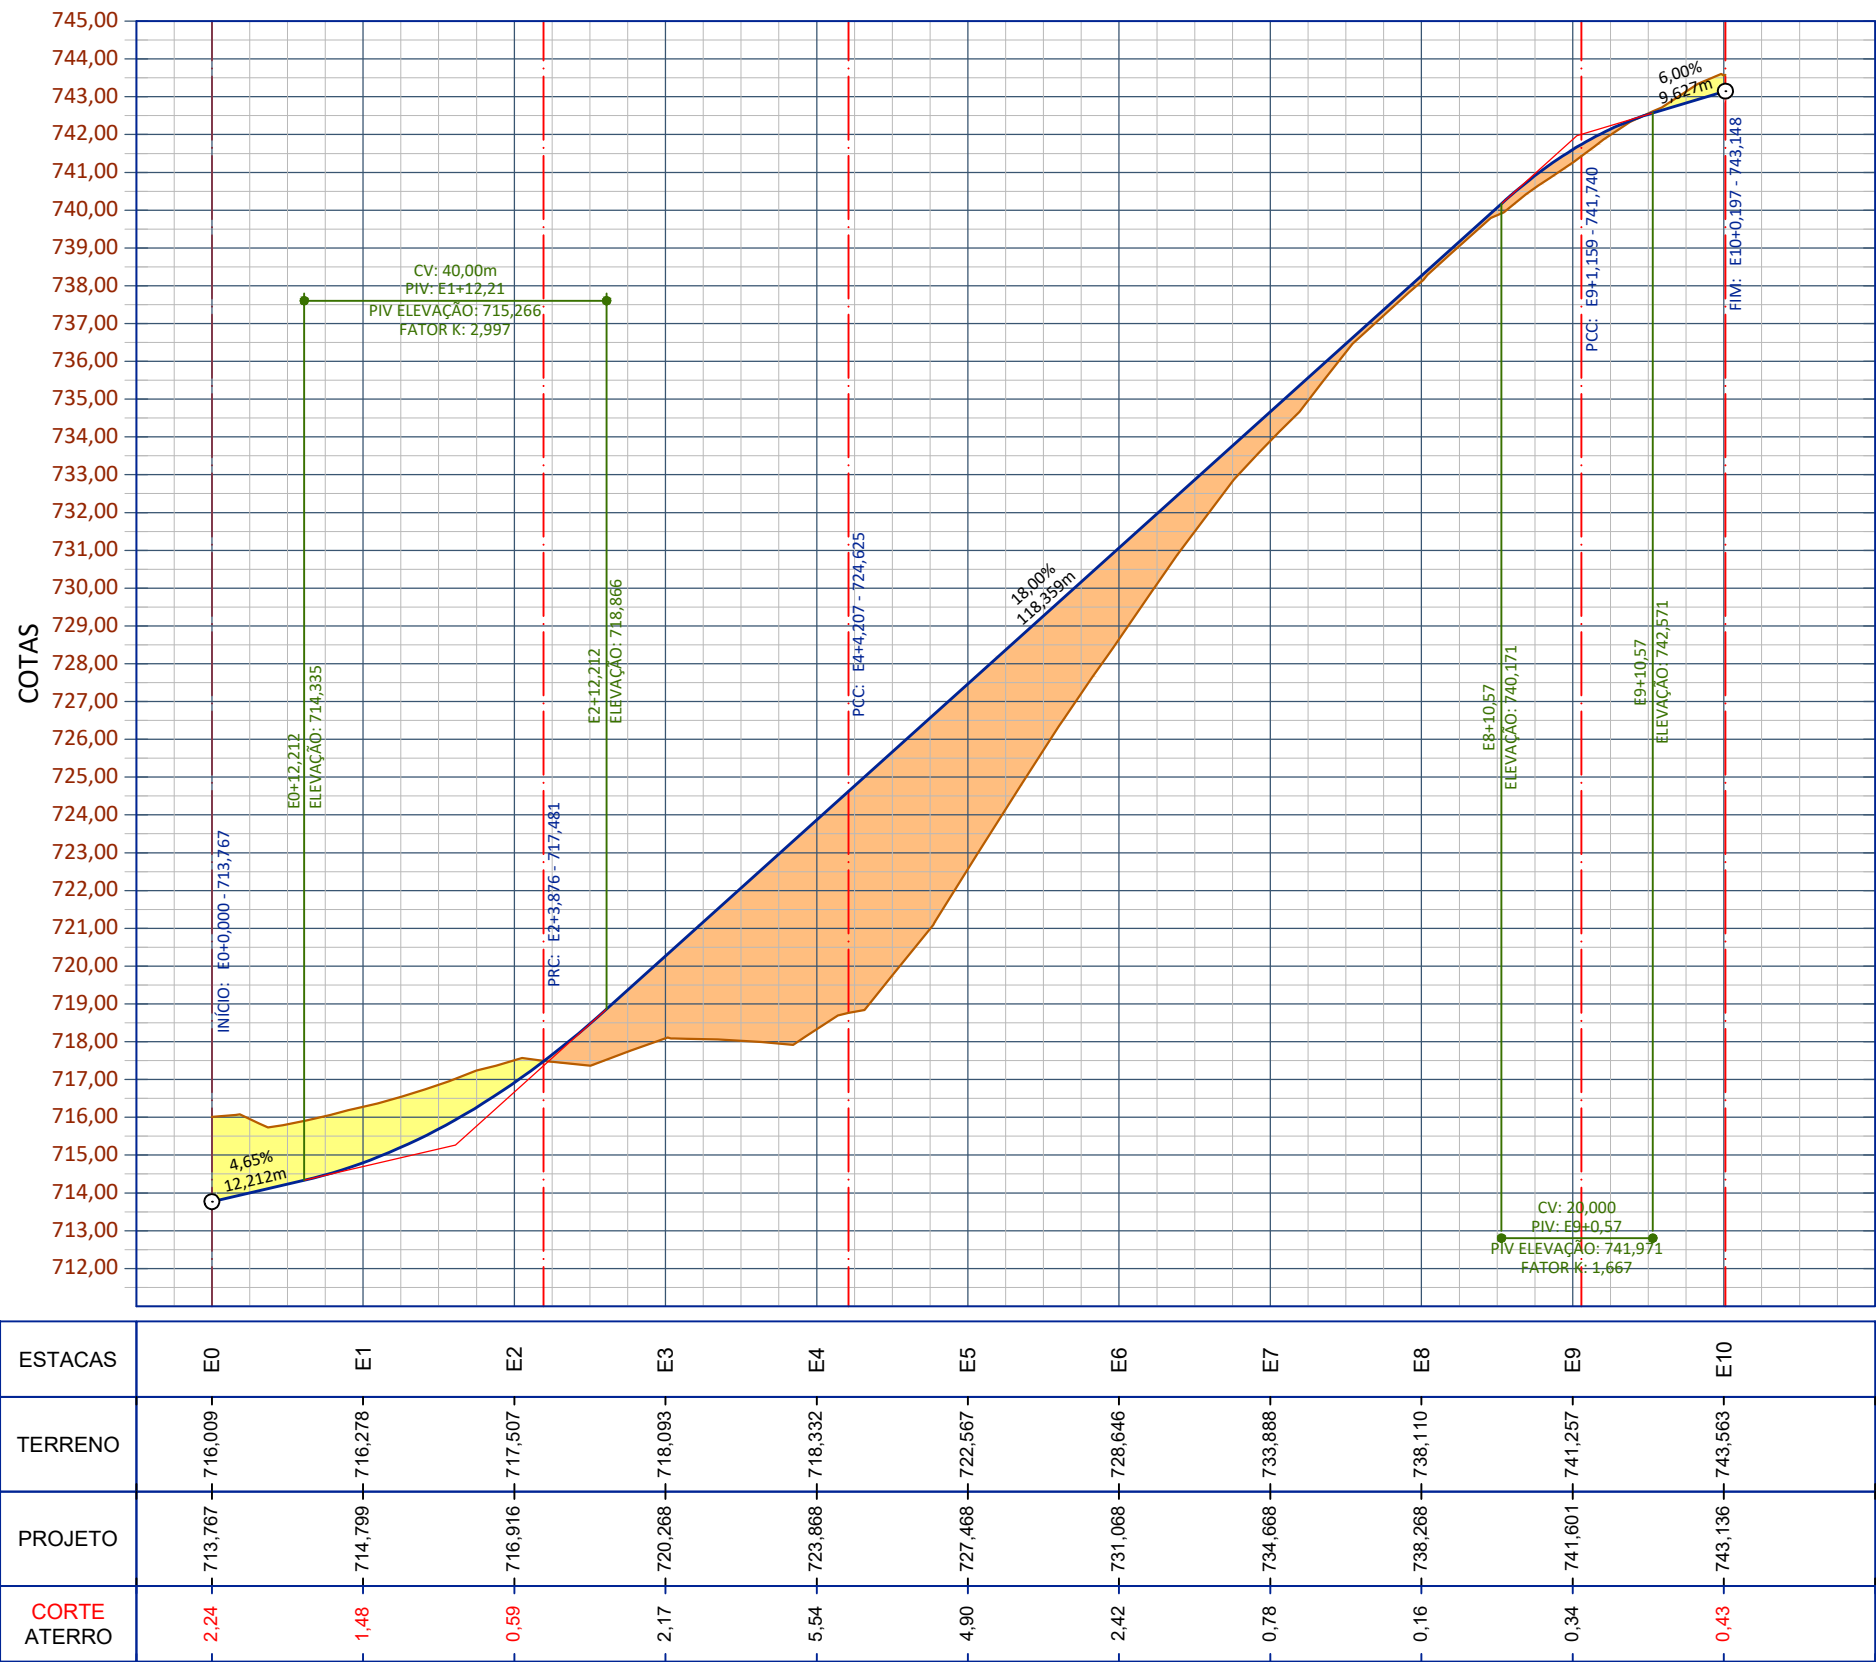

SITUAÇÃO SEM ESCALA

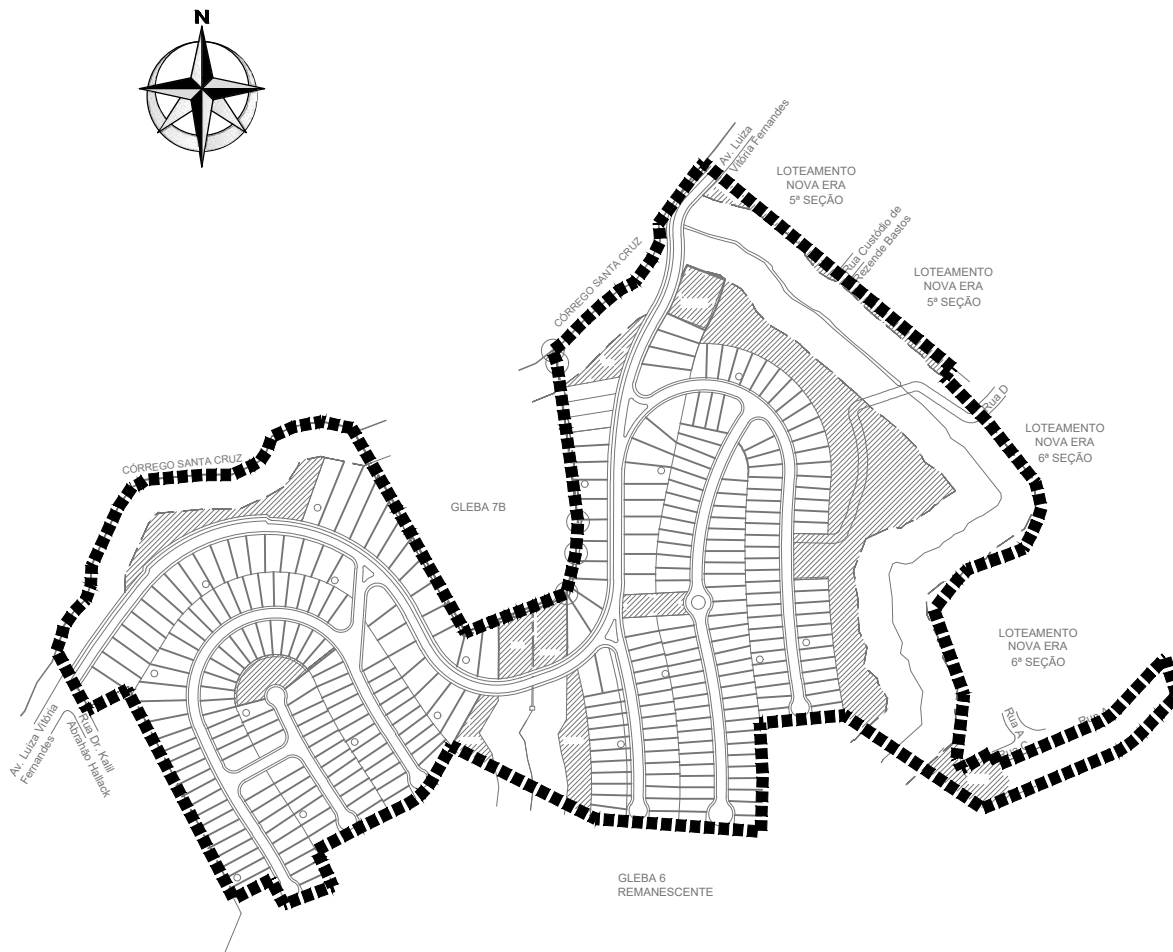

LEGENDA DE TERRAPLENAGEM

- GREIDE PROJETADO
- TERRENO NATURAL REBAIXADO EM 20 cm
- ATERRO
- CORTE

NOTAS

1. TODAS AS COTAS APRESENTADAS DE PROJETO SÃO REFERENTES A COTA DE PISO ACABADO. VERIFICAR PROJETO DE PAVIMENTAÇÃO PARA COTA DA TERRAPLENAGEM FINAL DAS RUAS.

REVISÕES

R04		
R03		
R02		
R01	NOVO URBANÍSTICO	13/12/2023
R00	EMIÇÃO INICIAL	10/11/2023
Nº	DESCRIÇÃO	DATA

PREFEITURA:

Juiz de Fora
Município de Juiz de Fora
Estado de Minas Gerais

DIU - DEPARTAMENTO DE LICENCIAMENTO DE OBRAS E PARCELAMENTOS URBANOS

DECLARAÇÃO
Declaramos que a aprovação do projeto de desenvolvimento aqui tratado não implica o reconhecimento definitivo do direito de propriedade do imóvel.
Este projeto não é prazo de 90 dias para ser revisado no quadro de registro de imóveis competente, contado a partir da data de aprovação do mesmo conforme o artigo 17, § 2º, da Lei 1.863/2024.

APROVADO

Nº Processo Digital: 1.863/2024 Nº Processo Físico: -X-
Data de Aprovação: 09/08/2024
Nº de Aprovação: 062

R.U.	04	Nº REGISTRO E CARTÓRIO MATRÍCULAS nº 91903 e 91904 3º OFÍCIO DO REGISTRO DE IMÓVEIS	Eduardo Meireles Mello SESSMAIR / SSMALR / ELM / SSMR Superintendente de Controle Urbanístico
U.T.	VIII	Nº PROCESSO 1.863/2024	

RESUMO	TÍTULO		
	PROJETO DE TERRAPLENAGEM		
	LOCALIZAÇÃO		
	AV. LUIZA VITÓRIA FERNANDES, ÁREA A1		
	BAIRRO SANTA CRUZ		
	AUTOR DO PROJETO		
	CREA/SP - 5062294-318		
	MARCOS PAULO GARCIA DE QUEIROZ		
ART - 2802730231875962			
RESPONSÁVEL TÉCNICO			
CREA nº 78.323/D - MG			
RODRIGO TEIXEIRA DE MENDONÇA			
PROPRIETÁRIO			
CNPJ Nº 21.574.124/0001-50			
NOVA ERA AGRO INDUSTRIAL LTDA			
CONTEÚDO			
PERFIS DAS RUAS 02, 03, 04 E 05			
FOLHA			
04/05			
ESCALA: 1:1000			





[illegible]


 CORTE

1. TODAS AS COTAS APRESENTADAS DE PROJETO SÃO REFERENTES A COTA DE PISO ACABADO, VERIFICAR PROJETO DE PAVIMENTAÇÃO PARA COTA DA TERRAPLENAGEM FINAL DAS RUAS.

PREFEITURA:

TÍTULO	PROJETO DE TERRAPLENAGEM		
LOCALIZAÇÃO	AV. LUÍZA VITÓRIA FERNANDES, ÁREA A1 BAIRRO SANTA CRUZ		
AUTOR DO PROJETO	MARCOS PAULO GARCIA DE QUEIROZ		
RESPONSÁVEL TÉCNICO	ART - 2802730231875962		
CREA/SP - 5562254/318	RODRIGO TEIXEIRA DE MENDONÇA		
CREA nº 78.323/0 - MG	PROPRIETÁRIO		
CNPJ Nº 21.574.124/0001-50	NOVA ERA AGRO INDUSTRIAL LTDA		
CONTEÚDO	PERFIS DAS RUAS 06 - TR01, 06 - TR02, 07, 08 E ROTATÓRIA		FOLHA
ESCALA: 1:1000		05/05	

1. COTAS E DIMENSÕES EM METRO, EXCETO QUANDO INDICADO.
2. INTERVALO DE CURVAS DE NÍVEL DE 1,0 m E CURVAS MESTRAS A CADA 5,0 m.
3. PARA EXTRASORES VER PROJETO ESPECÍFICO DE MACRODRENAGEM.

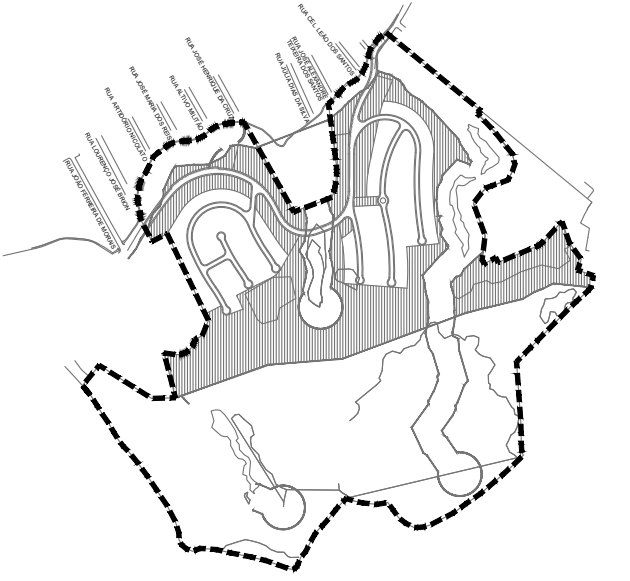

	POÇO DE VISITA (PV)
	BOCA DE LAÇÃO DÚPLA COM GRELHA (BLDG)
	CAIXA DE ESGOTO TIPO 1 OU 2 (CX)
	CAIXA VERTEDORA (CV)
	REDE DE DRENAGEM EXISTENTE
	BUEIRO TUBULAR DE PVC ϕ 250 mm
	BUEIRO TUBULAR DE CONCRETO ϕ 500 mm
	BUEIRO TUBULAR DE CONCRETO ϕ 600 mm
	BUEIRO TUBULAR DE CONCRETO ϕ 800 mm
	BUEIRO TUBULAR DE CONCRETO ϕ 1000 mm
	CANALETA/VALETA DE PROTEÇÃO

 LAGO
 DISSIPADOR DE ENERGIA
 BACIA REDE A
 BACIA REDE B
 BACIA REDE C
 BACIA REDE D
 BACIA REDE E
 CONTRIBUIÇÃO CAIALETAS
 A - ÁREA DE CONTRIBUIÇÃO EM ha


1. URBANÍSTICO:PJF - Estrela Urb. - Santa Cruz - Loteamento Opção B - REV00 - RODRIGO - 14.12.23.DWG.

R04	REVISÃO GERAL	23/02/2024
R03	REVISÃO GERAL	19/12/2023
R02	REVISÃO GERAL	12/12/2023
R01	REVISÃO GERAL	30/11/2023
R00	EMIÇÃO INICIAL	14/11/2023
Nº	DESCRIÇÃO	DATA



R.U.	Nº REGISTRO E CARTÓRIO	
04	MATRICULAS nº 91.903 e 91.904	
	3º OFÍCIO DO REGISTRO DE IMÓVEIS	<u>Eduardo Meireles Mello</u> SOMMELER ASSAÍRE (REU) ECUA Superintendente de Controle Urbanístico
U.T.	Nº PROCESSO	
VIII	1.863/2024	
		RESPONSÁVEL PELA ANÁLISE

TÍTULO	PROJETO DE DRENAGEM	
LOCALIZAÇÃO	AV. LUIZA VITÓRIA FERNANDES, ÁREA A1 BAIRRO SANTA CRUZ	
AUTOR DO PROJETO	RENATO BATISTA DA SILVA	
CREA/SP - 5062908060 RESPONSÁVEL TÉCNICO	RODRIGO TEIXEIRA DE MENDONÇA	
CREA n.º 78.323/D - MG PROPRIETÁRIO	NOVA ERA AGRO INDUSTRIAL LTDA	
CNPJ Nº 21.574.124/0001-50		
CONTEÚDO	FOLHA	
PLANTA DE BACIAS	01/13	
ESCALA:1:2000		

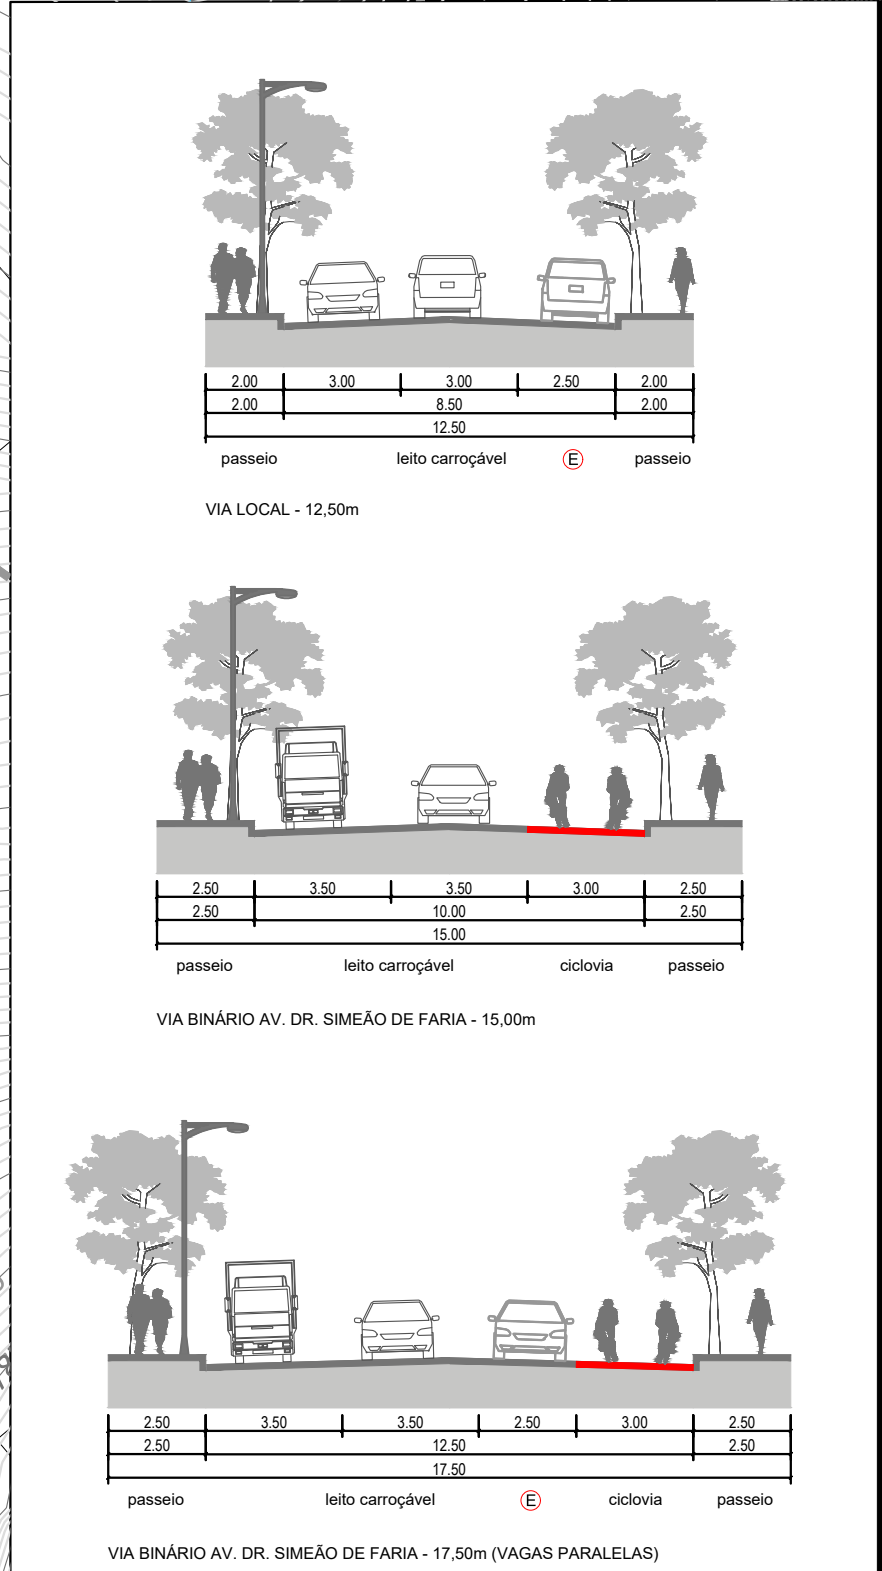

1. COTAS E DIMENSÕES EM METRO, EXCETO QUANDO INDICADO.
2. INTERVALO ENTRE CURVAS DE NÍVEL DE 1,0 m, CURVAS MESTRAS A CADA 5,0 m.
3. A REDE DE DRENAGEM DEVERÁ SER EXECUTADA DE JUSANTE PARA MONTANTE.
4. AS BOCAS DE LOBO DEVERÃO SEREM EXECUTADAS COM REBAIXO NA SARJETA PARA GARANTIR MAIOR EFICIÊNCIA NA CAPTAÇÃO D'ÁGUA.

	POÇO DE VISITA (PV)
	BOCA DE LEÃO DUBLA COM GRELHA (BLDG)
	CAIXA DE CAPTAÇÃO TIPO 1 OU 2 (CX)
	CAIXA VERTEDERO (CV)
	BUEIRO TUBULAR DE PVC ϕ 250 mm
	BUEIRO TUBULAR DE CONCRETO ϕ 400 mm
	BUEIRO TUBULAR DE CONCRETO ϕ 600 mm
	BUEIRO TUBULAR DE CONCRETO ϕ 800 mm
	BUEIRO TUBULAR DE CONCRETO ϕ 1000 mm
	CANALETA/VALETA DE PROTEÇÃO
	DISSIPADOR DE ENERGIA
	LAGO

BSTG(XX) - BUEIRO SIMPLES TUBULAR DE CONCRETO PA-2, DIÂMETRO EM MILÍMETROS
 PX(X) - POÇO DE VISITA TIPO 1, 2 OU 3
 CT - COTA DE TOPO
 CF - COTA DE FUNDO
 CS - COTA DE SAÍDA DA GERATRIZ INFERIOR DO TUDO
 h - PROFUNDIDADE DO DISPOSITIVO
 L - COMPRIMENTO DO TUBO
 i - DECLIVIDADE DO TUBO (%)

1. URBANÍSTICO:PJF - Estrela Urb. - Santa Cruz - Loteamento Opção B - REV00 - RODRIGO - 14.12.23.DWG.

2. PROJETO DE TERRAPLENAGEM: ACAD_TER_2_RM_SANTA_CRUZ_CP_300124.DWG

PREFEITURA



R.U.	Nº REGISTRO E CARTÓRIO	
04	MATRÍCULAS nº 91.903 e 91.904	
	3º OFÍCIO DO REGISTRO DE IMÓVEIS	<u>Eduardo Meireles Mello</u>
U.T.	Nº PROCESSO	SERNAME INAIR (SLU) SLUR Supervisor de Controle Urbano
VIII	1.863/2024	
		RESPONSÁVEL PELA ANÁLISE

TÍTULO	PROJETO DE DRENAGEM	
LOCALIZAÇÃO	AV. LUIZA VITÓRIA FERNANDES, ÁREA A1 BAIRRO SANTA CRUZ	
AUTOR DO PROJETO	RENATO BATISTA DA SILVA	
CREA/SP - 5062908060	RESPONSÁVEL TÉCNICO	
CREA nº 78.329/D - MG	RODRIGO TEIXEIRA DE MENDONÇA	
PROPRIETÁRIO	NOVA ERA AGRO INDUSTRIAL LTDA	
CNPJ Nº 21.574.124/0001-50	CONTEUDO	FOLHA
	PLANTA DE REDES - PARTE B	03/13




Assinado por 1 pessoa: EDUARDO MEIRELES MELLO
Para verificar a validade das assinaturas, acesse <https://portalcert.br/verificacao> ou clique no código QRCE: BMA-4483-9834

Assinado por 1 pessoa: EDUARDO MEIRELES MELLO
Para verificar a validade das assinaturas, acesse <https://portalcert.br/verificacao> ou clique no código QRCE: BMA-4483-9834

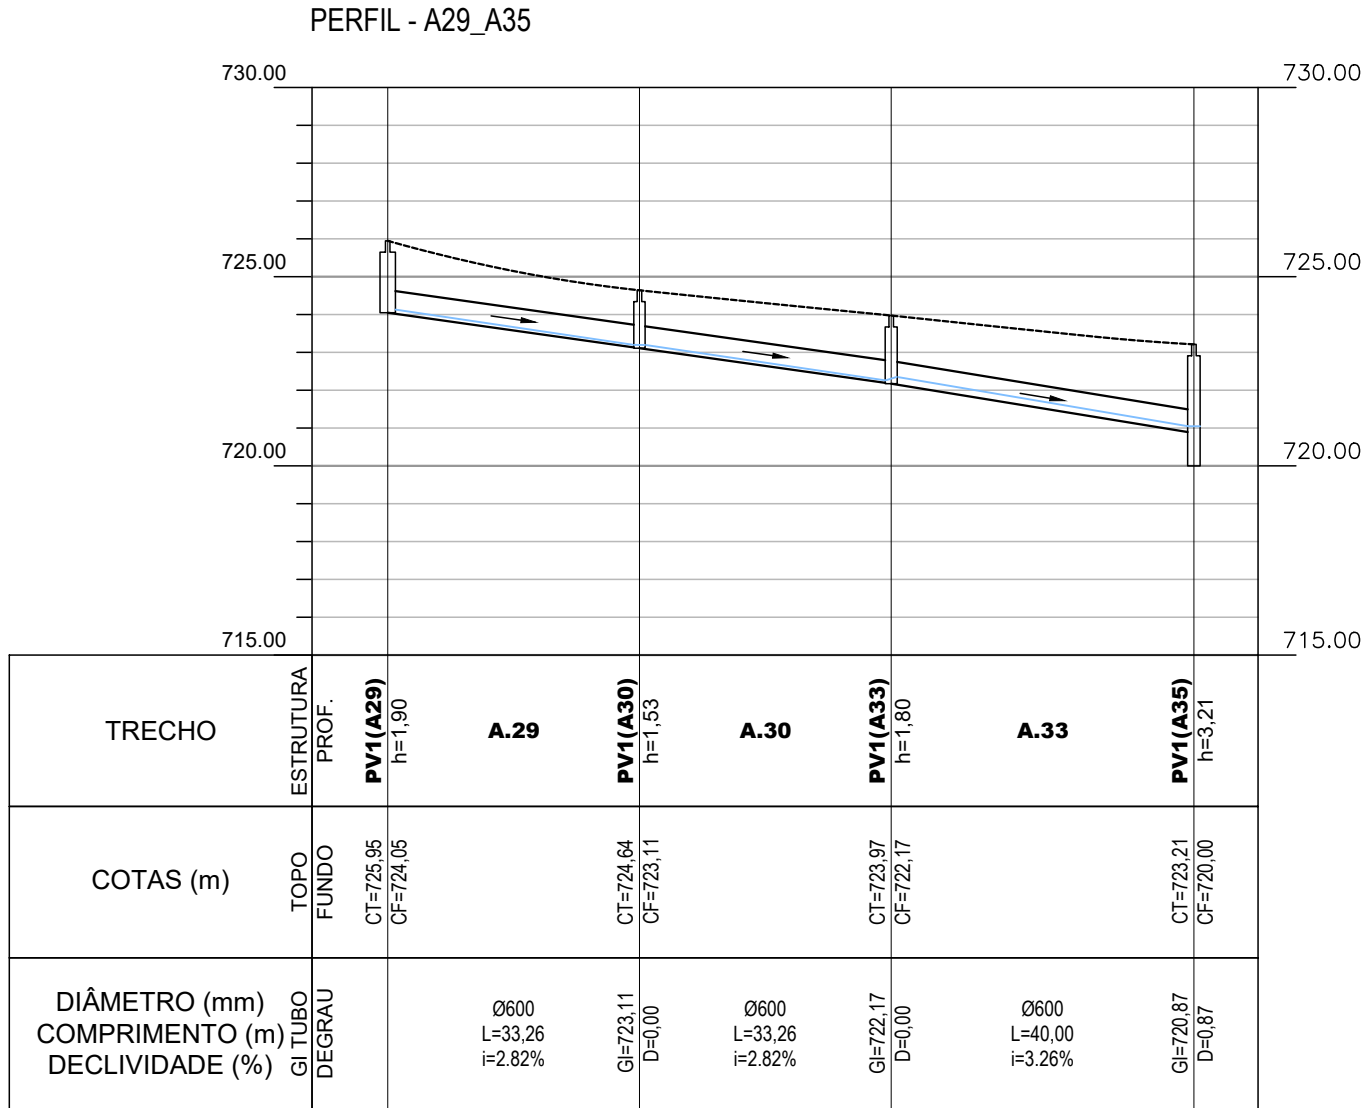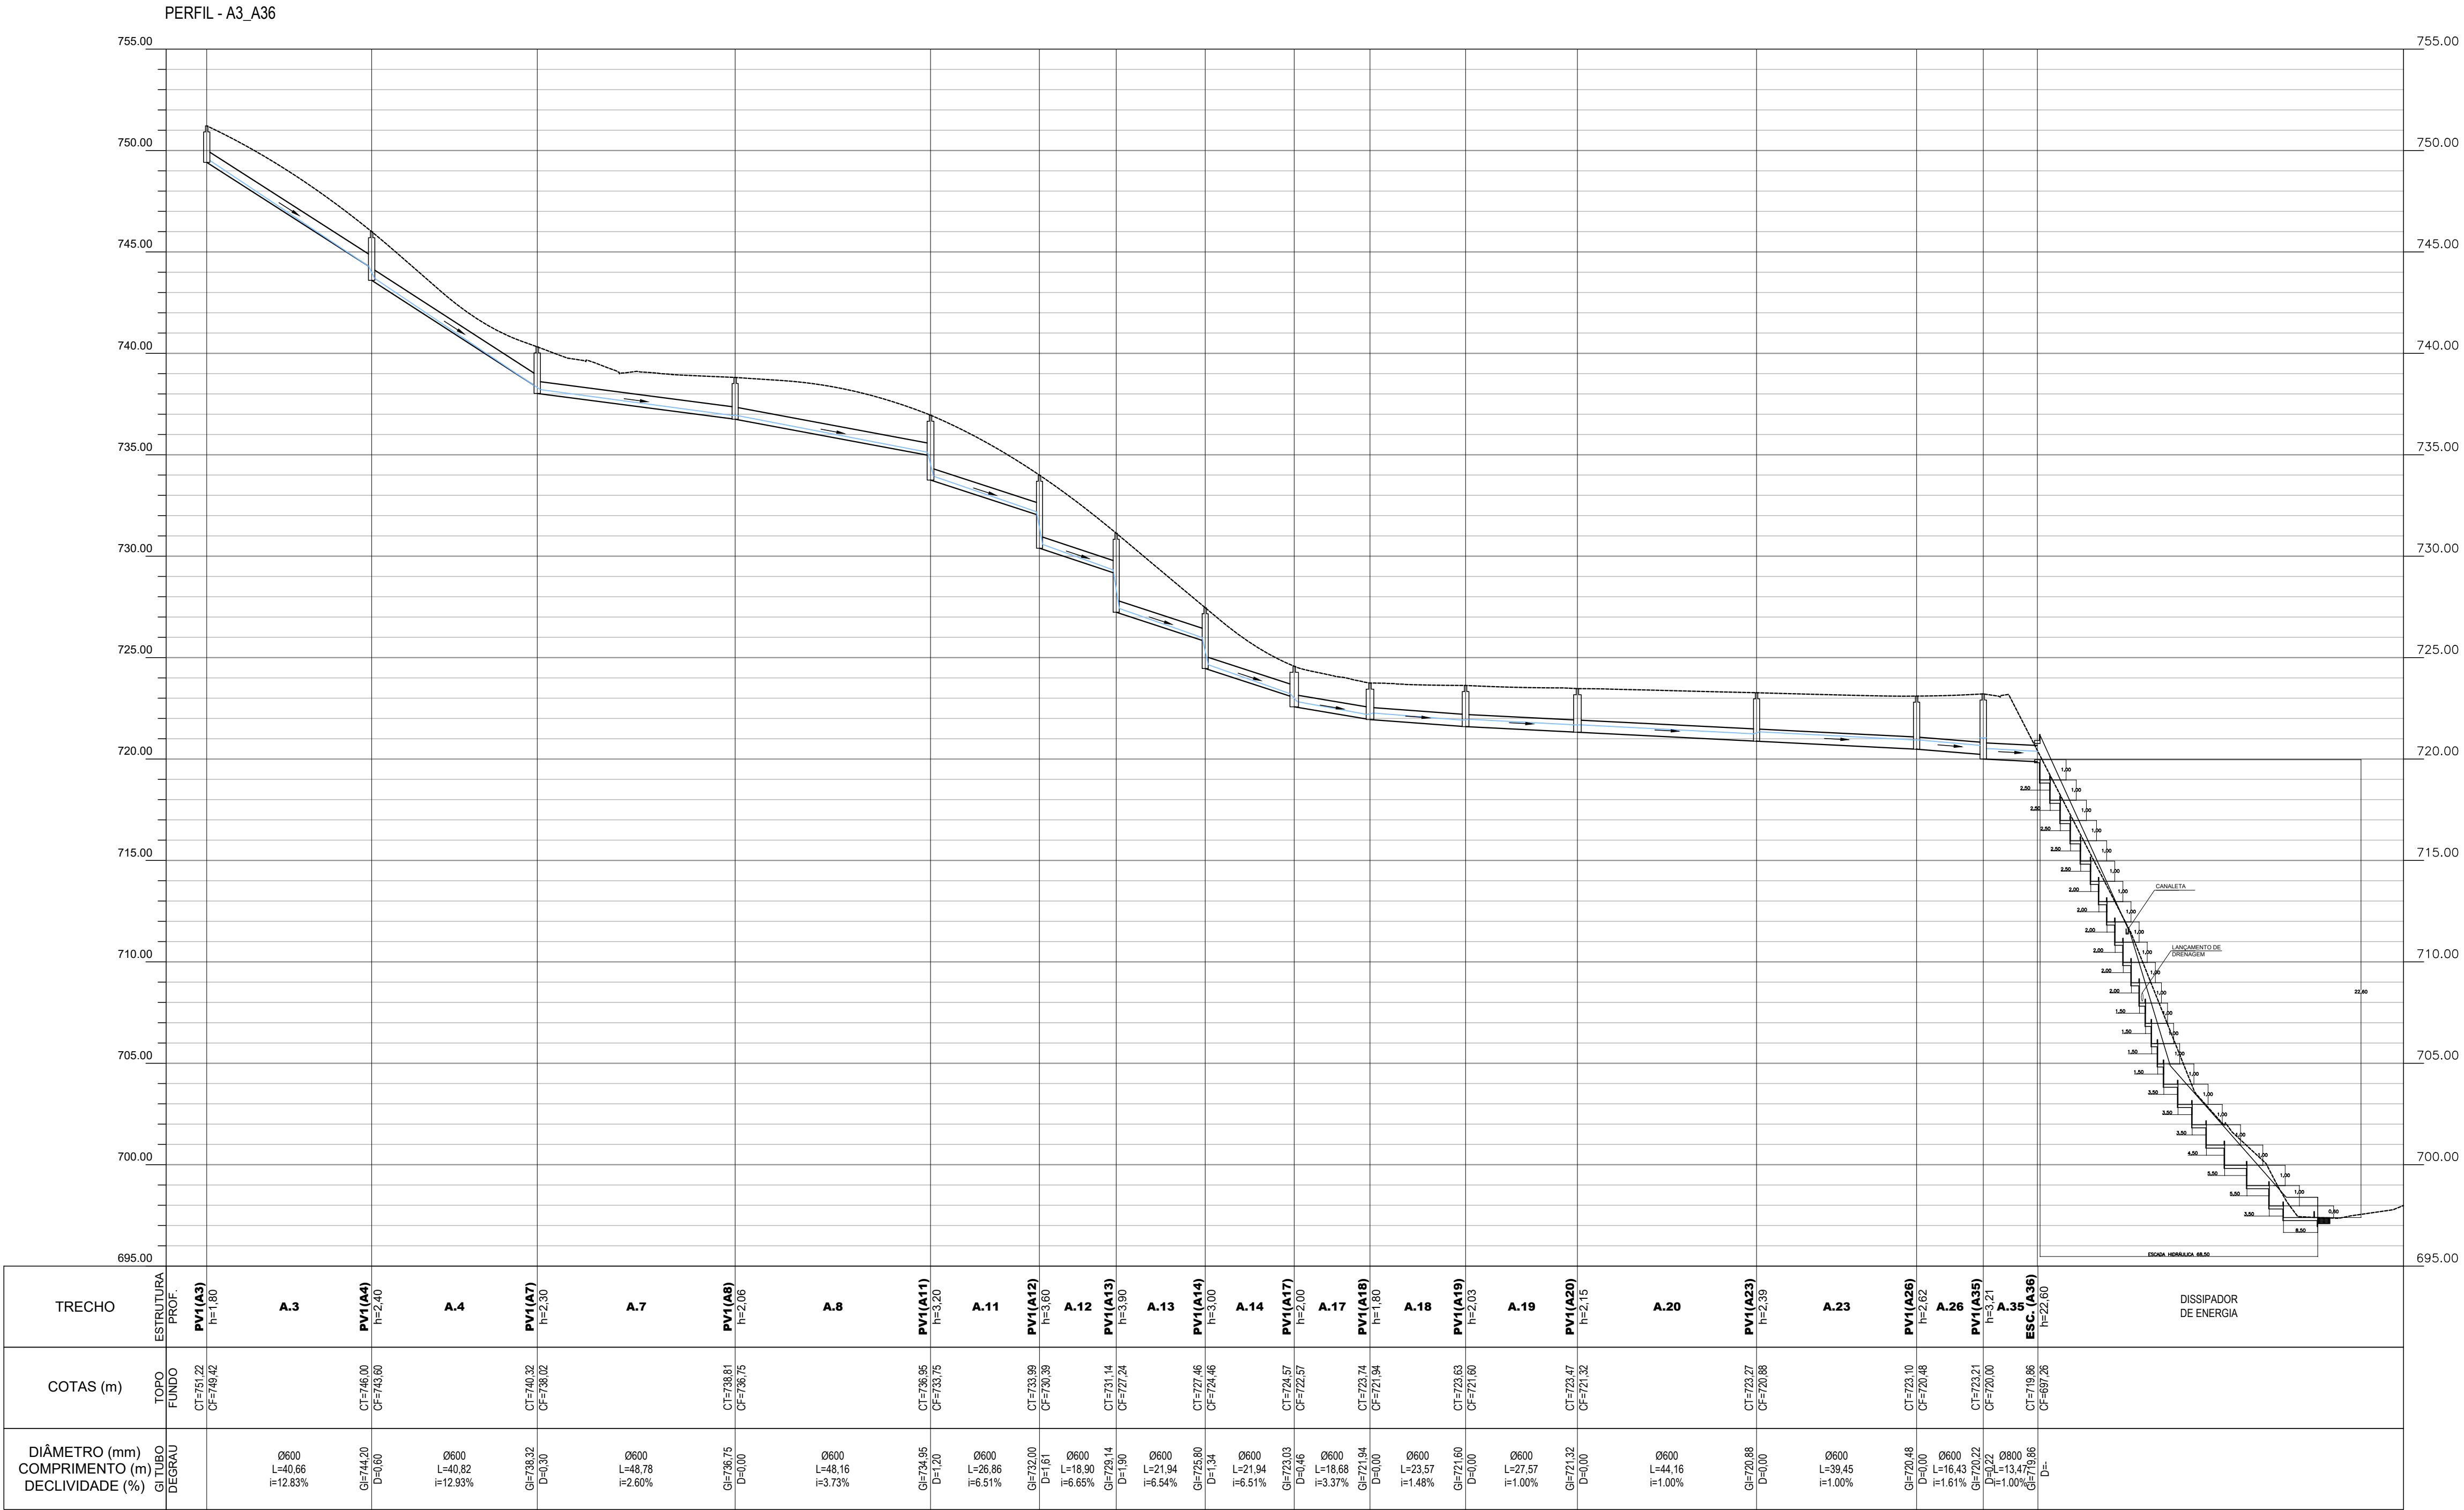

SITUAÇÃO SEM ESCALA

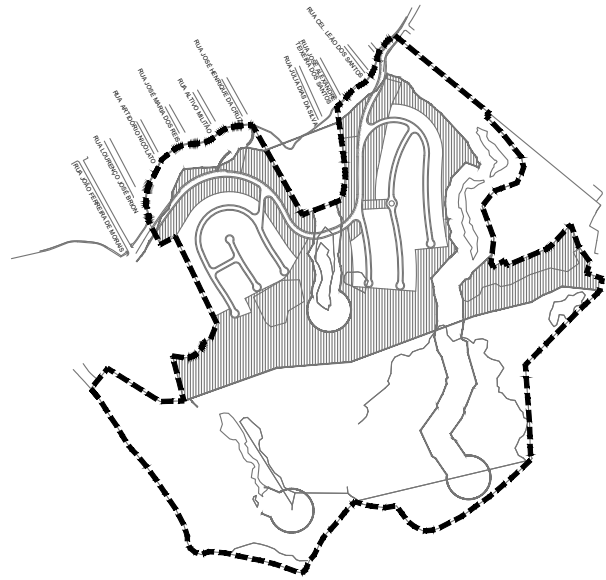

NOTAS:

1. COTAS E DIMENSÕES EM METRO, EXCETO QUANDO INDICADO.

LEGENDA

— TUBULAÇÃO DE CONCRETO
— LINHA D'ÁGUA

BSTC(XXX) - BUEIRO SIMPLES TUBULAR DE CONCRETO, DIÂMETRO EM MILÍMETRO

PV(X) - POÇO DE VISITA TIPO 1 OU 2

CT - COTA DE TOPO

CF - COTA DE FUNDO

CS - COTA DE SAÍDA DA GERATRIZ INFERIOR DO TUBO

h - PROFUNDIDADE DO DISPOSITIVO

L - COMPRIMENTO DO TUBO

I - DECLIVIDADE DO TUBO (%)

ARQUIVOS DE REFERÊNCIA

- URBANÍSTICO PUF - Estrela Urb. - Santa Cruz - Loteamento Opção B - REV00 - RODRIGO - 14.12.23.DWG.
- PROJETO DE TERRAPLENAGEM: ACAD_TER_2_RM_SANTA_CRUZ_CP_300124.DWG.

REVISÕES

Nº	DESCRIÇÃO	DATA
R04		
R03		
R02	REVISÃO GERAL	23/02/2024
R01	REVISÃO GERAL	30/11/2023
R00	EMIÇÃO INICIAL	14/11/2023

PREFEITURA:

Juiz de Fora
Secretaria de Urbanização e Planejamento Urbano

DIU - DEPARTAMENTO DE LICENCIAMENTO DE OBRAS E PARCELAMENTOS URBANOS

DECLARAÇÃO


APROVADO

Nº Processo Digital: 1.863/2024 Nº Processo Físico: - X -

Data da Aprovação: 05/08/2024






Nº de Aprovação: 002

R.U.	04	Nº REGISTRO E CARTÓRIO MATRÍCULAS nº 91.903 e 91.904 3º OFÍCIO DO REGISTRO DE IMÓVEIS	Eduardo Meireles Mello SENAHOR ENAILER DEU SEU Supervisor de Controle Urbanístico
U.T.	VIII	Nº PROCESSO 1.863/2024	

TÍTULO	PROJETO DE DRENAGEM
LOCALIZAÇÃO	AV. LUIZA VITÓRIA FERNANDES, ÁREA A1 BAIRRO SANTA CRUZ
AUTOR DO PROJETO	CREA/SP - 506290060 RENATO BATISTA DA SILVA
RESPONSÁVEL TÉCNICO	RODRIGO TEIXEIRA DE MENDONÇA
PROPRIETÁRIO	CNPJ Nº 21.574.124/0001-50 NOVA ERA AGRO INDUSTRIAL LTDA
CONTEÚDO	PERFIS DA REDE "A"
FOLHA	H-1:1000 ESCALA-V:1:200 04/13

Assinado por 1 pessoa: RENAN LUIZ SILVA OLIVEIRA
Para verificar a validade das assinaturas, acesse <https://portalcert.br/verificacao> ou clique no código QRCE: BMA-4483-9834



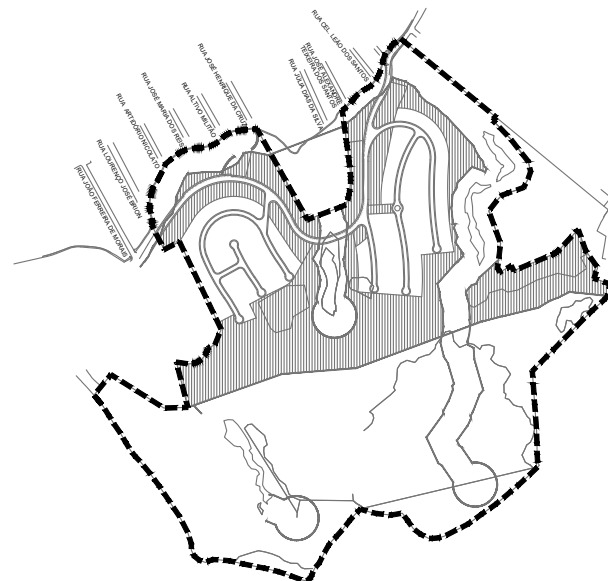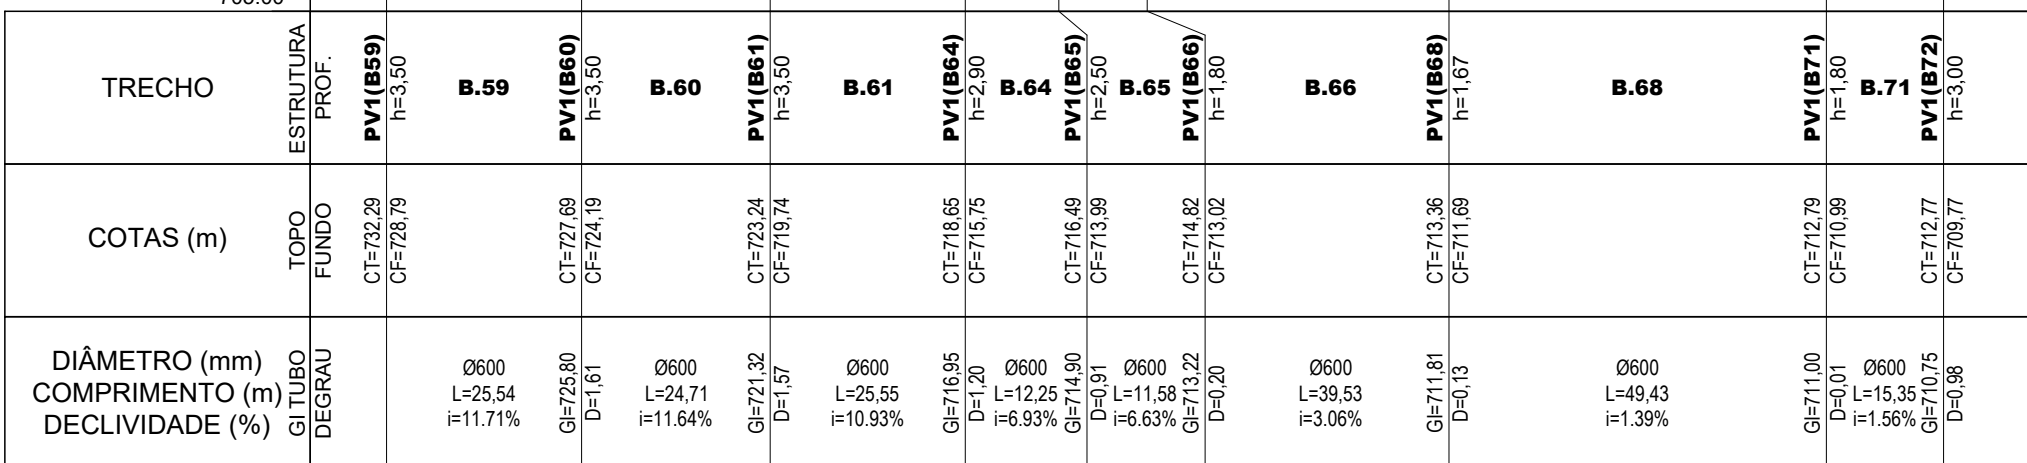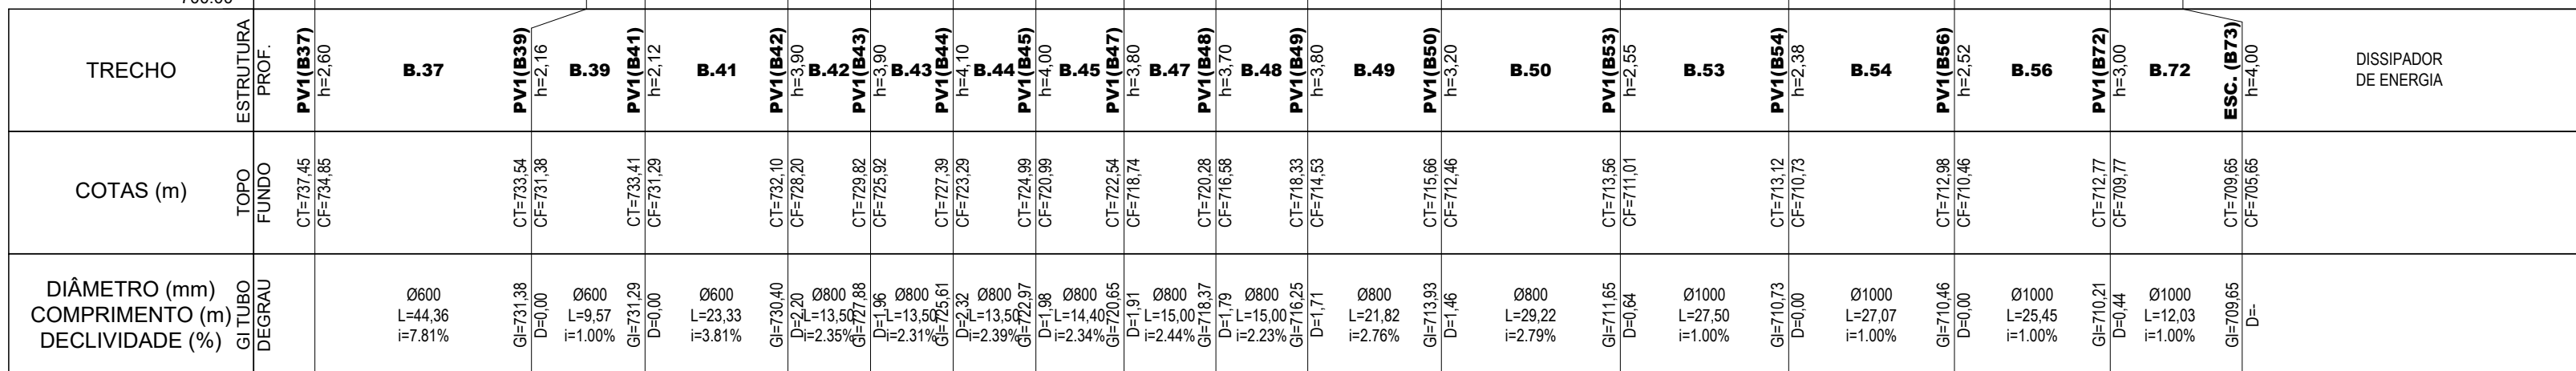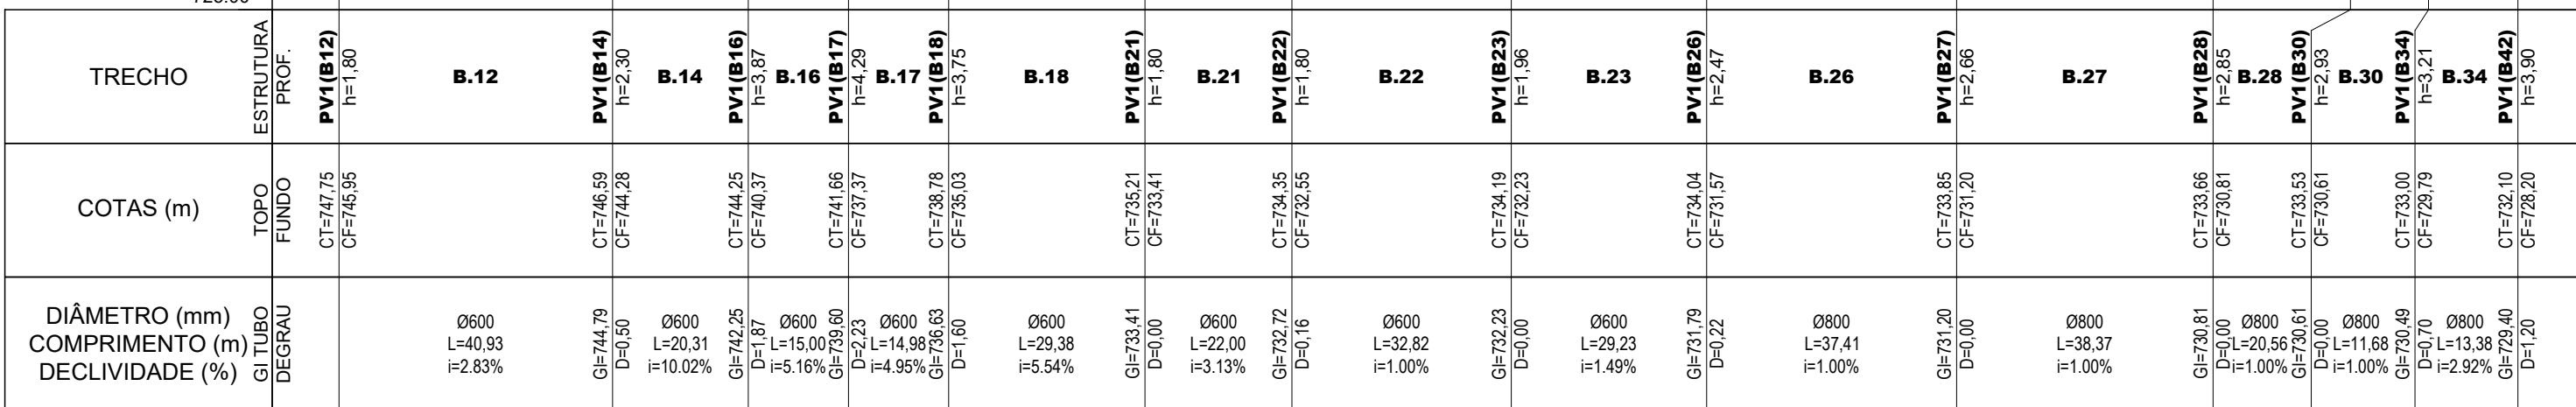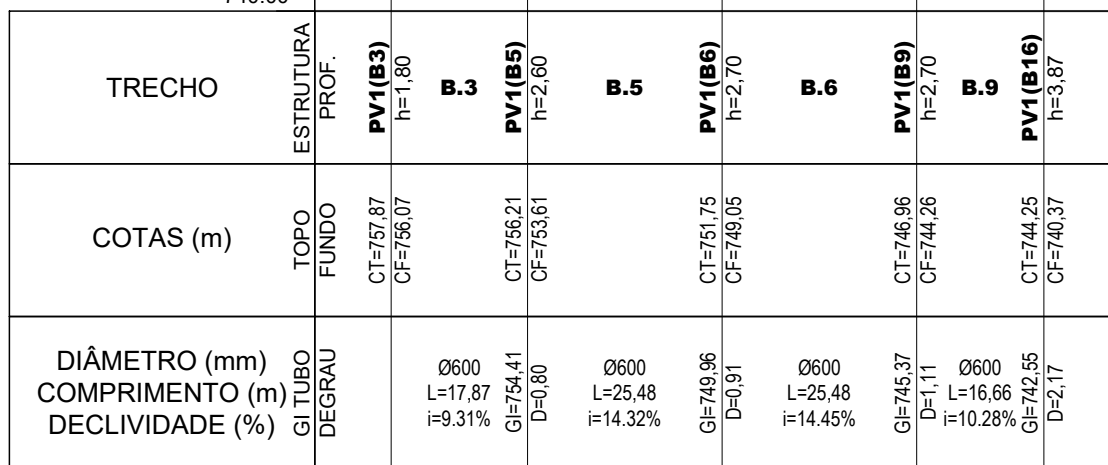

2 PROJETO DE TERRAPLENAGEM: ACAD TER 2 RM SANTA CRUZ CP 300124 DWG


REFEITURA

R.U.	Nº REGISTRO E CARTÓRIO	<u>Éduardo Meireles Mello</u> SEMMAR / SEMAR / ECU / SCUR Supervisor de Controle Urbanístico RESPONSÁVEL PELA ANÁLISE
04	MATRÍCULAS nº 01.903 e 01.904 3º OFÍCIO DO REGISTRO DE IMÓVEIS	
U.T.	Nº PROCESSO	
VIII	1.863/2024	

Assinado por 1 pessoa: RENAN LUIZ SILVA OLIVEIRA




PERFIL - C2_C23

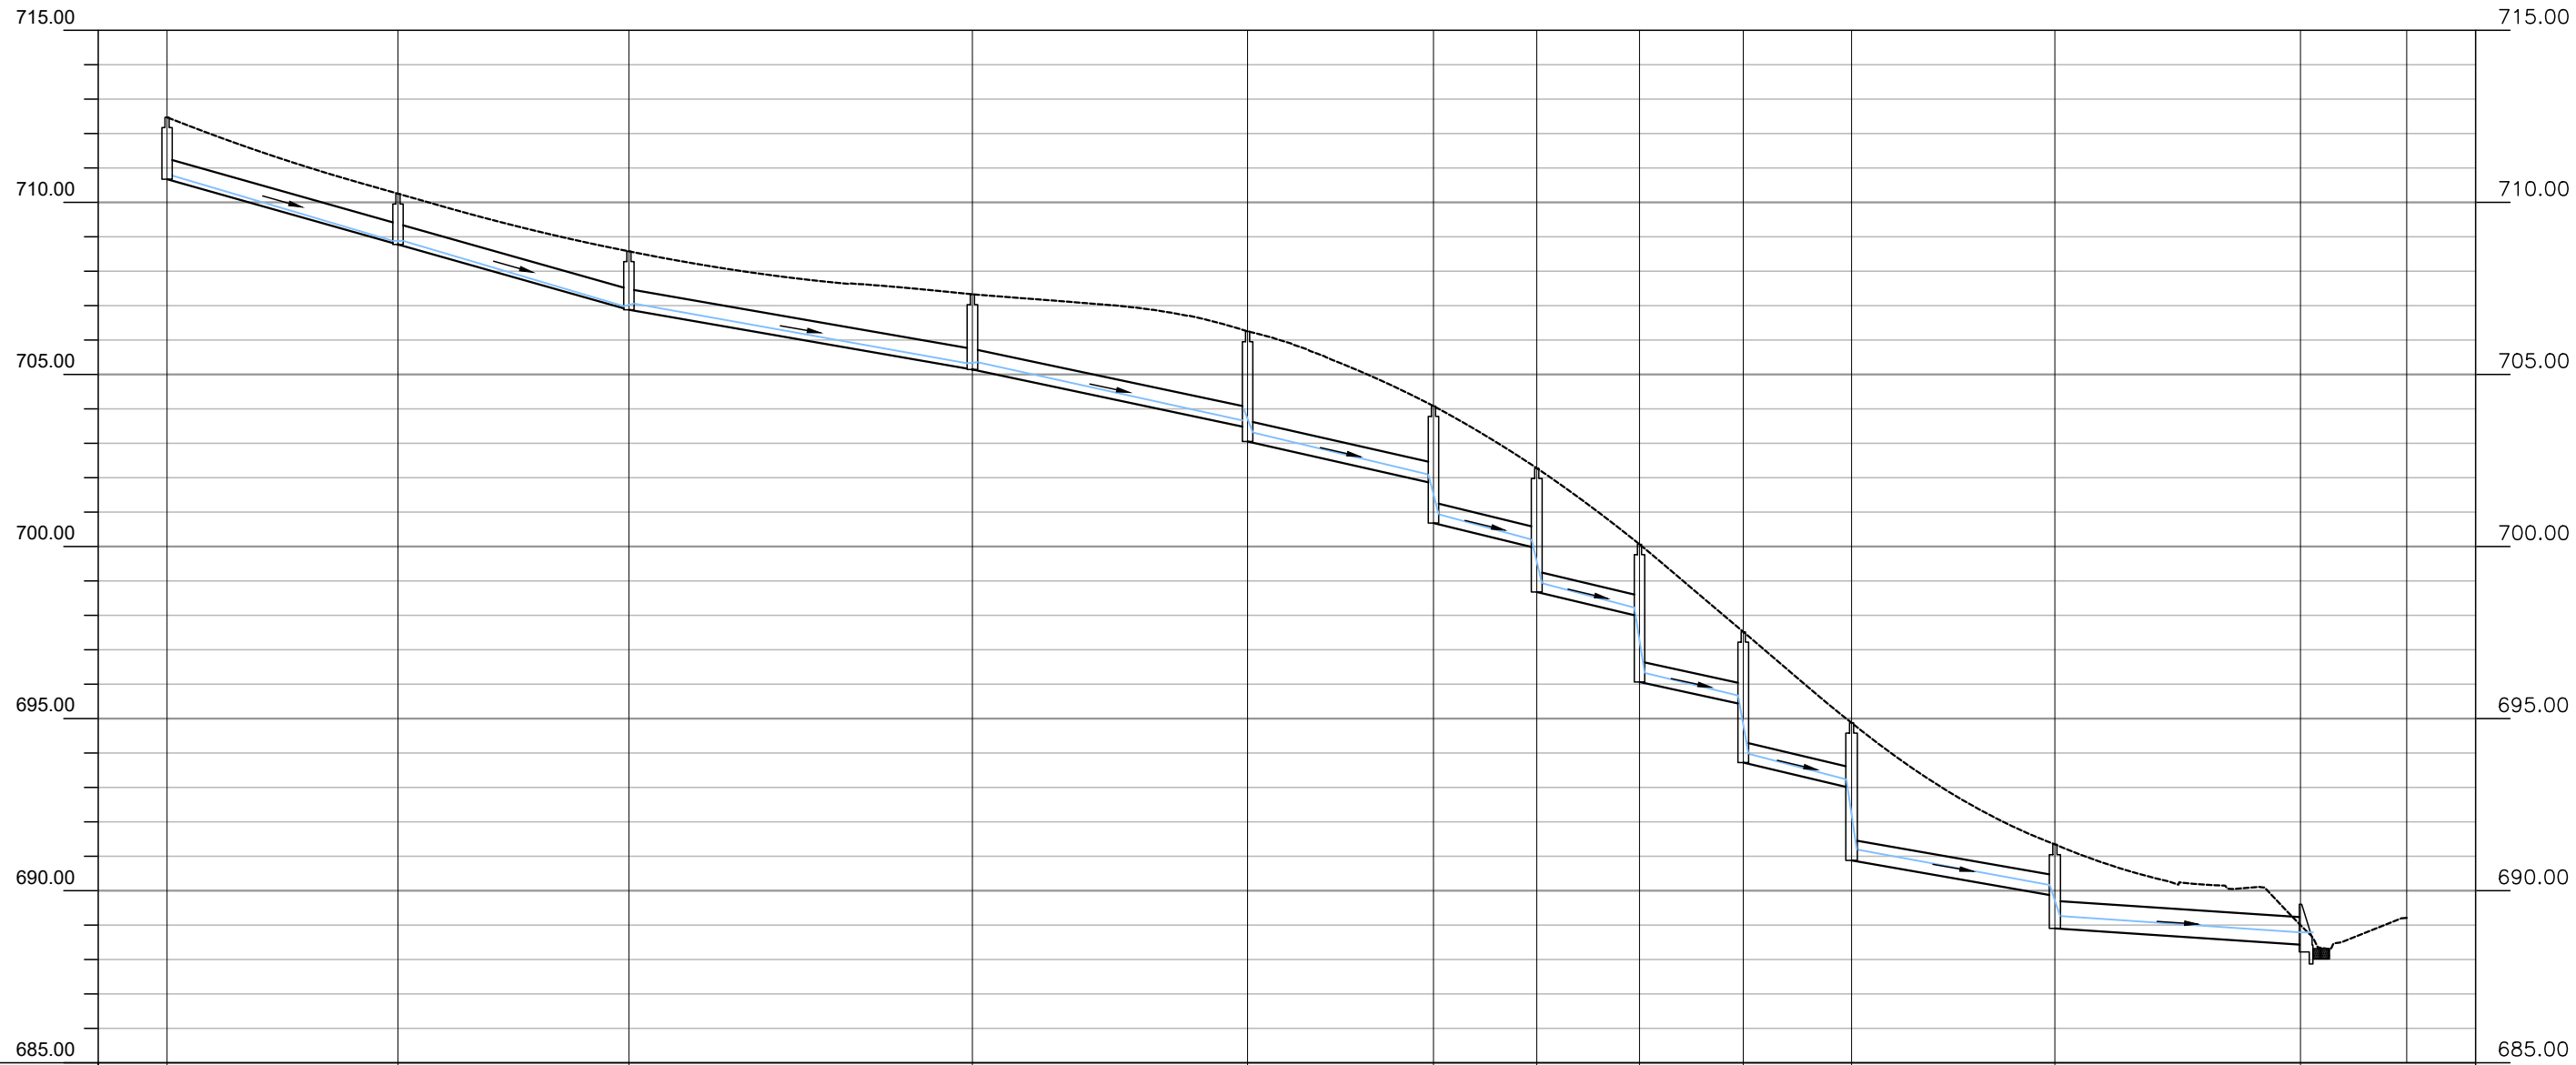


TRECHO	ESTRUTURA PROF.	DIÂMETRO (mm)	COMPRIMENTO (m)	DECLIVIDADE (%)
ALA 800 (C23)				
DISSIPADOR DE ENERGIA				

PERFIL - C10_C14

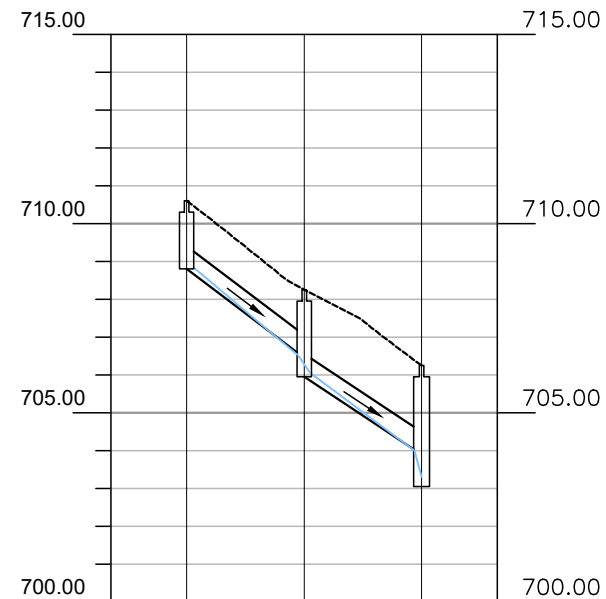


TRECHO	ESTRUTURA PROF.	DIÂMETRO (mm)	COMPRIMENTO (m)	DECLIVIDADE (%)

PERFIL - D3_D23

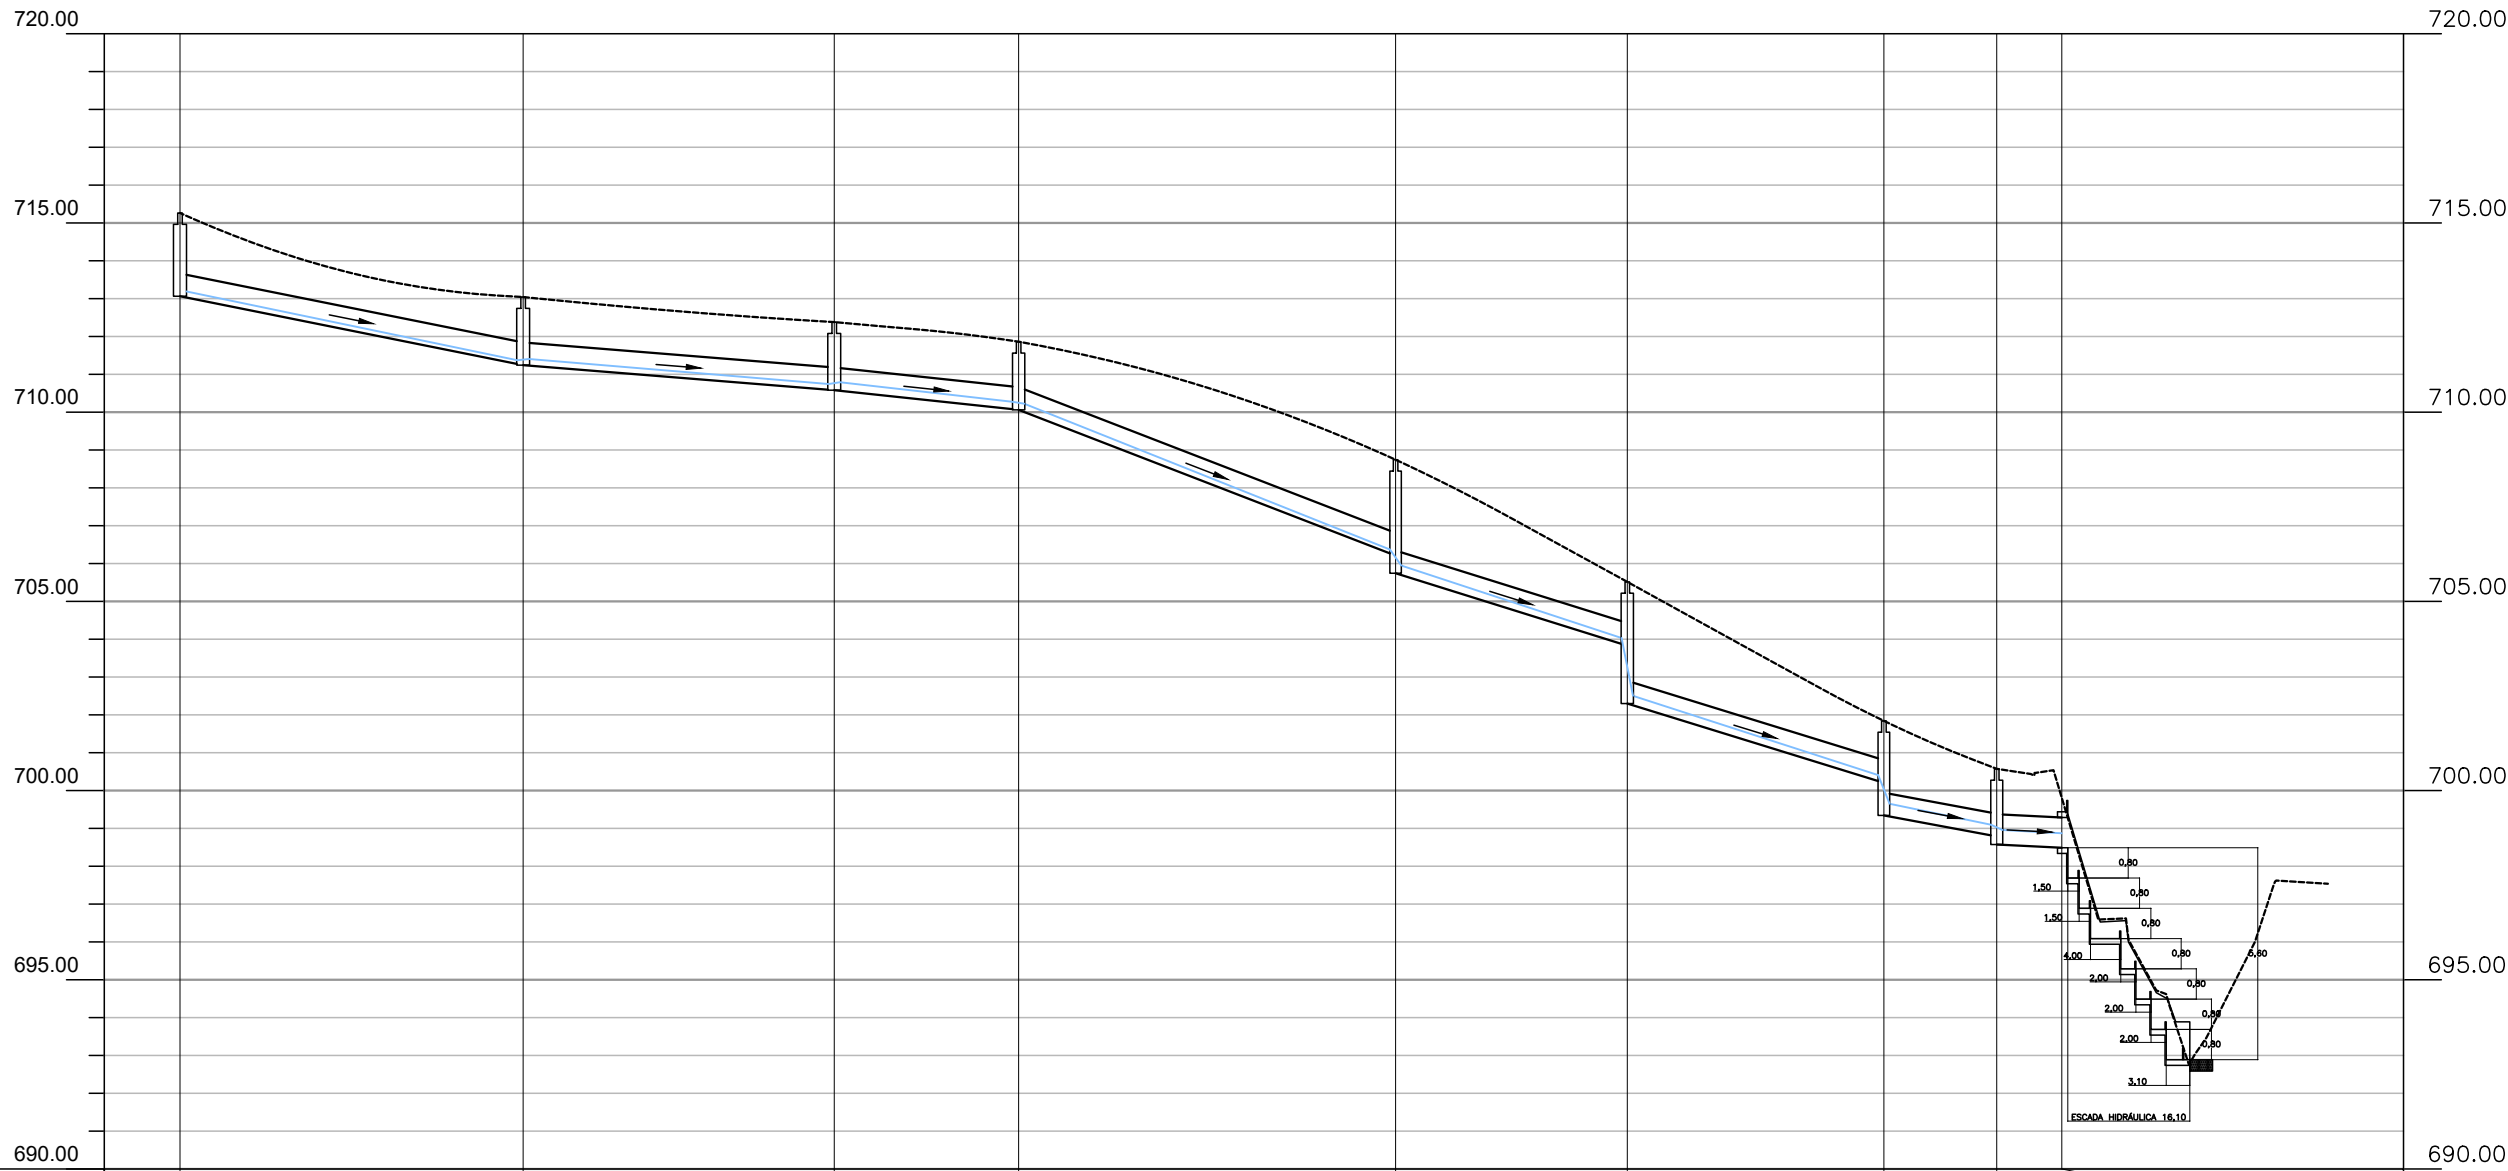

TRECHO	ESTRUTURA PROF.	DIÂMETRO (mm)	COMPRIMENTO (m)	DECLIVIDADE (%)
ESC. (D23)				
DISSIPADOR DE ENERGIA				

SITUAÇÃO SEM ESCALA

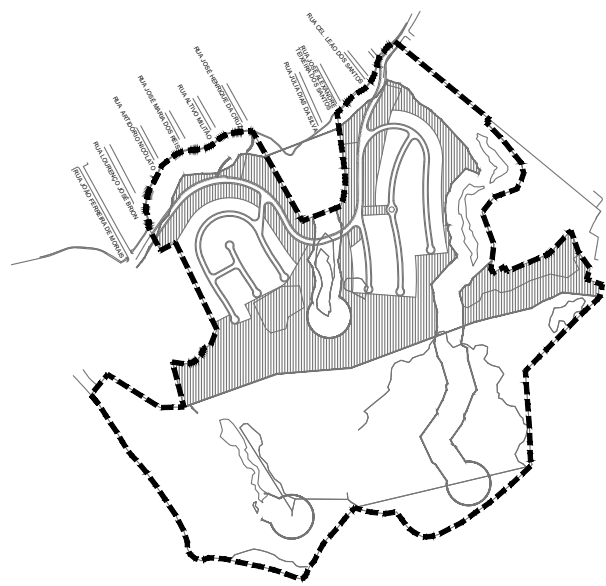

NOTAS:

1. COTAS E DIMENSÕES EM METRO, EXCETO QUANDO INDICADO.

LEGENDA

TUBULAÇÃO DE CONCRETO
LINHA D'ÁGUA

BSTC(XXX) - BUEIRO SIMPLES TUBULAR DE CONCRETO, DIÂMETRO EM MILÍMETRO

PV(X) - POÇO DE VISITA TIPO 1 OU 2

CT - COTA DE TOPO

CF - COTA DE FUNDO

CS - COTA DE SAÍDA DA GERATRIZ INFERIOR DO TUBO

h - PROFUNDIDADE DO DISPOSITIVO

L - COMPRIMENTO DO TUBO

i - DECLIVIDADE DO TUBO (%)

ARQUIVOS DE REFERÊNCIA

1. URBANÍSTICO-PJF - Estrela Urb. - Santa Cruz - Loteamento Opção B - REV00 - RODRIGO - 14.12.23.DWG.

2. PROJETO DE TERRAPLENAGEM: ACAD_TER_2_RM_SANTA_CRUZ_CP_300124.DWG.

REVISÕES

R04		
R03		
R02	REVISÃO GERAL	23/02/2024
R01	REVISÃO GERAL	30/11/2023
R00	EMIÇÃO INICIAL	14/11/2023
Nº	DESCRIÇÃO	DATA

PREFEITURA:

Juiz de Fora
Secretaria de Desenvolvimento Urbano

DUI - DEPARTAMENTO DE LICENCIAMENTO DE OBRAS E PARCELAMENTOS URBANOS

DECLARAÇÃO

Declaramos que a aprovação do projeto de desenvolvimento urbano não implica a dispensa do estudo de impacto de vizinhança, sendo este obrigatório para a aprovação do projeto de loteamento.

Este projeto tem a prazo de 180 dias para ser inscrito no cartório de registro de imóveis competente, sob pena de anulação da aprovação do mesmo, conforme o art. 17, § 1º, da Lei nº 4.768/2011.

APROVADO

Nº Processo Digital: **1.863/2024** Nº Processo Físico: **X**

Data de Aprovação: **09/09/2024**



Nº de Aprovação: **062**

R.U.	Nº REGISTRO E CARTÓRIO	
04	MATRÍCULAS nº 91.903 e 91.904 3º OFÍCIO DO REGISTRO DE IMÓVEIS	
U.T.	Nº PROCESSO	
VIII	1.863/2024	

Eduardo Meireles Mello
Superintendente de Controle Urbano

RESPONSÁVEL PELA ANÁLISE

TÍTULO	PROJETO DE DRENAGEM
LOCALIZAÇÃO	AV. LUIZA VITÓRIA FERNANDES, ÁREA A1 BAIRRO SANTA CRUZ
AUTOR DO PROJETO	REQUERENTE
CREA/SP - 5062908060	RENATO BATISTA DA SILVA
RESPONSÁVEL TÉCNICO	RODRIGO TEIXEIRA DE MENDONÇA
CREA nº 78.323/D - MG	
PROPRIETÁRIO	NOVA ERA AGRO INDUSTRIAL LTDA
CNPJ Nº 21.574.124/0001-50	
CONTEÚDO	PERFIS DAS REDES "C" E "D"
FOLHA	06/13
H:1:1000 ESCALA-V:1:200	

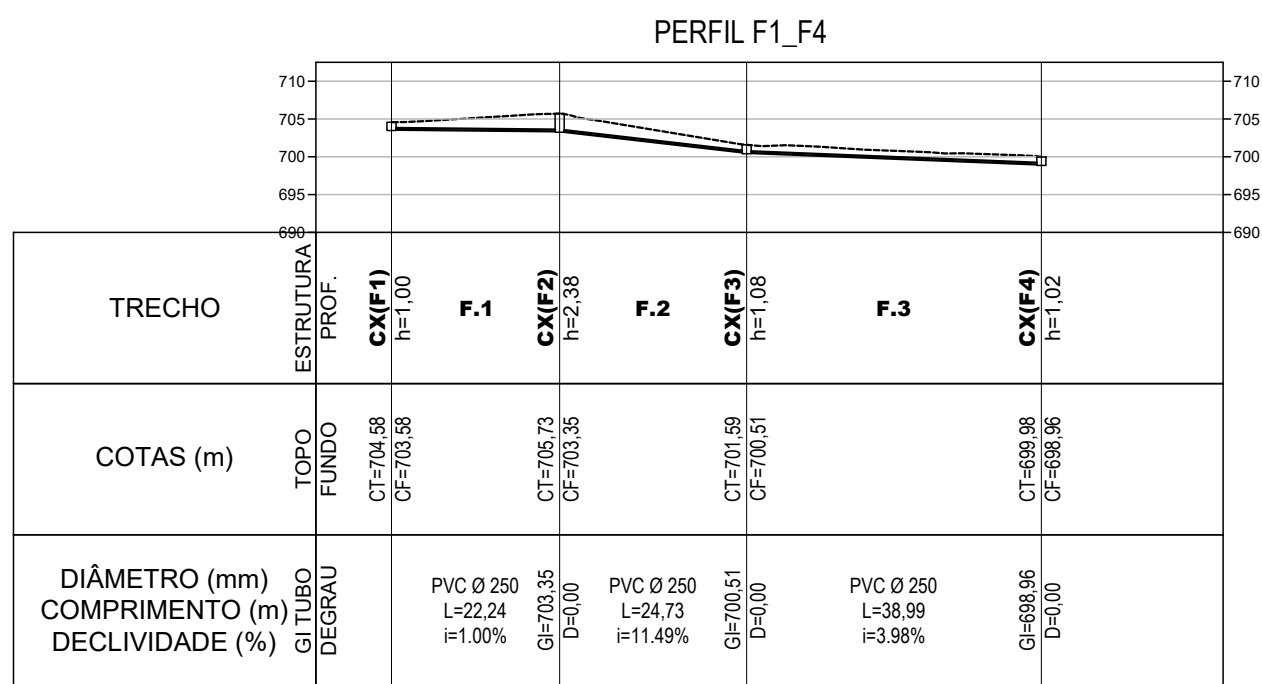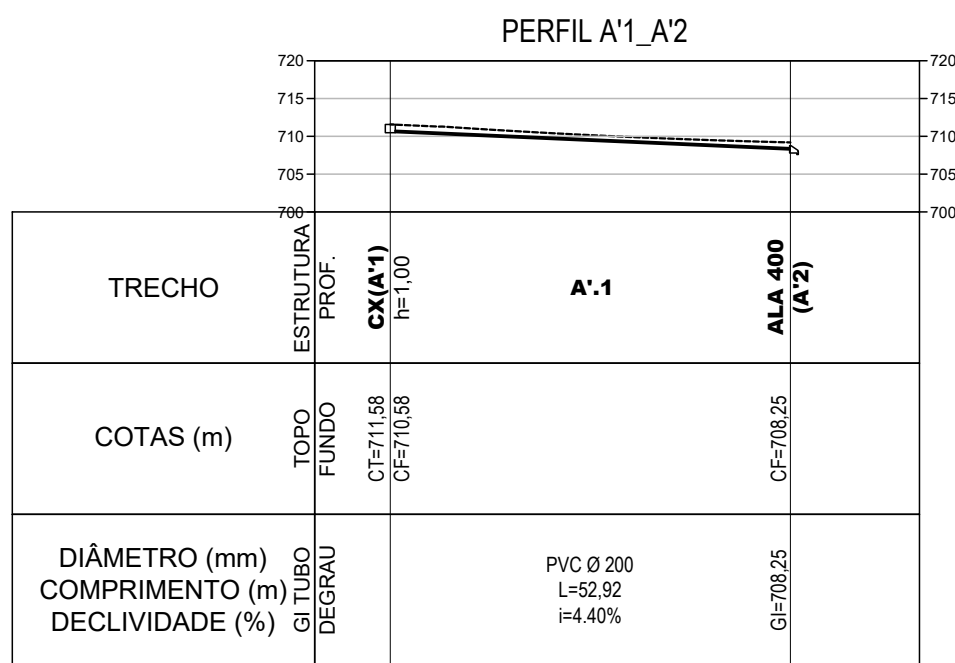

TUBO	DN	L	i (%)	CE	CS	D
F.1	250	22,24	1,00%	703,58	703,35	0,00
F.2	250	24,73	11,49%	703,35	700,51	0,00
F.3	250	38,99	3,98%	700,51	698,96	0,00

2. PROJETO DE TERRAPLENAGEM: ACAD_TER 2_RM_SANTA_CRUZ_CP_300124.DWG.

PREFEITURA:

R.U.	04	Nº REGISTRO E CARTÓRIO MATRÍCULAS nº 91.903 e 91.904 3º OFÍCIO DO REGISTRO DE IMÓVEIS	 Eduardo Maires Mello SINABIR SINABIR DO UCE Supervisão de Controle Urbanístico
U.T.	VIII	Nº PROCESSO 1.863/2024	

TÍTULO		PROJETO DE DRENAGEM	
LOCALIZAÇÃO		AV. LUIZA VITÓRIA FERNANDES, ÁREA A1 BAIRRO SANTA CRUZ	
AUTOR DO PROJETO			
CREA/SP - 5062908060		RENATO BATISTA DA SILVA	
RESPONSÁVEL TÉCNICO			
CREA nº 78.323/D - MG		RODRIGO TEIXEIRA DE MENDONÇA	
PROPRIETÁRIO			
CNPJ Nº 21.574.124/0001-50		NOVA ERA AGRO INDUSTRIAL LTDA	
CONTEÚDO		FOLHA	
PERFIS DAS REDES DE PVC E TABELAS DE TUBULAÇÃO		H-1:1000 ESCALA: V-1:200	
		07/13	

A7	PV1	N= 7598152.97 E=662182.96	CT= 740.32 CF= 738.02	h= 2,30
A8	PV1	N= 7598201.68 E=662180.14	CT= 738.81 CF= 736.75	h= 2,06
A9	BLDG	N= 7598244.43 E=662189.92	CT= 737.20 CF= 735.75	h= 1,45
A10	BLDG	N= 7598247.94 E=662182.03	CT= 737.01 CF= 735.56	h= 1,45
A11	PV1	N= 7598249.39 E=662186.70	CT= 736.95 CF= 733.75	h= 3,20
A12	PV1	N= 7598274.85 E=662195.27	CT= 733.99 CF= 730.39	h= 3,60
A13	PV1	N= 7598232.77 E=662201.30	CT= 731.14 CF= 727.24	h= 3,90
A14	PV1	N= 7598311.98 E=662211.91	CT= 727.46 CF= 724.46	h= 3,00
A15	BLDG	N= 7598326.77 E=662224.67	CT= 724.68 CF= 723.23	h= 1,45
A16	BLDG	N= 7598333.56 E=662218.98	CT= 724.49 CF= 723.04	h= 1,45
A17	PV1	N= 7598331.19 E=662222.51	CT= 724.57 CF= 722.57	h= 2,00
A18	PV1	N= 7598336.55 E=662240.40	CT= 723.74 CF= 721.94	h= 1,80
A19	PV1	N= 7598317.16 E=662253.79	CT= 723.63 CF= 721.60	h= 2,03
A20	PV1	N= 7598290.72 E=662261.59	CT= 723.47 CF= 721.32	h= 2,15
A21	BLDG	N= 7598250.33 E=662263.73	CT= 723.20 CF= 721.75	h= 1,45
A22	BLDG	N= 7598248.28 E=662254.77	CT= 723.19 CF= 720.88	h= 1,45
A23	PV1	N= 7598246.63 E=662256.95	CT= 723.27 CF= 720.88	h= 2,39
A24	BLDG	N= 7598200.30 E=662262.55	CT= 723.00 CF= 721.55	h= 1,45
A25	BLDG	N= 7598209.25 E=662254.07	CT= 723.00 CF= 721.55	h= 1,45
A26	PV1	N= 7598207.19 E=662258.32	CT= 723.10 CF= 720.48	h= 2,62
A27	CX	N= 7598064.00 E=662234.05	CT= 739.54 CF= 735.54	h= 1,00
A28	CX	N= 7598067.72 E=662262.82	CT= 726.95 CF= 725.50	h= 1,45
A29	PV1	N= 7598084.82 E=662269.24	CT= 725.95 CF= 724.05	h= 1,90
A30	PV1	N= 7598117.82 E=662265.12	CT= 724.64 CF= 723.11	h= 1,53
A31	BLDG	N= 7598148.10 E=662265.54	CT= 723.95 CF= 722.50	h= 1,45
A32	BLDG	N= 7598147.99 E=662257.01	CT= 723.94 CF= 722.49	h= 1,45
A33	PV1	N= 7598150.83 E=662261.00	CT= 723.97 CF= 722.17	h= 1,80
A34	BLDG	N= 7598190.55 E=662254.43	CT= 723.13 CF= 721.68	h= 1,45
A35	PV1	N= 7598190.76 E=662258.67	CT= 723.21 CF= 720.00	h= 3,21
A36	ESC.	N= 7598191.14 E=662272.14	CT= 719.86 CF= 697.26	h= 22,60

TABELA DE ESTRUTURAS - REDE B				
Nº REDE	ESTRUTURA	COORDENADAS	COTAS	PROF.
B1	BLDG	N= 7598026.28 E=661836.87	CT= 758.07 CF= 756.62	h= 1,45
B2	BLDG	N= 7598032.36 E=661843.10	CT= 757.89 CF= 756.44	h= 1,45
B3	PV1	N= 7598031.15 E=661838.87	CT= 757.87 CF= 756.07	h= 1,80
B4	BLDG	N= 7598054.95 E=661830.32	CT= 756.73 CF= 755.28	h= 1,45
B5	PV1	N= 7598041.01 E=661823.97	CT= 756.21 CF= 753.61	h= 2,60
B6	PV1	N= 7598028.67 E=661801.67	CT= 751.75 CF= 749.05	h= 2,70
B7	BLDG	N= 7598020.98 E=661778.99	CT= 747.16 CF= 745.71	h= 1,45
B8	BLDG	N= 7598013.54 E=661783.11	CT= 747.16 CF= 745.71	h= 1,45
B9	PV1	N= 7598016.33 E=661779.38	CT= 746.96 CF= 744.26	h= 2,70
B10	BLDG	N= 7597965.83 E=661800.15	CT= 747.70 CF= 746.25	h= 1,45
B11	BLDG	N= 7597963.40 E=661791.53	CT= 747.67 CF= 746.22	h= 1,45
B12	PV1	N= 7597966.12 E=661794.82	CT= 747.75 CF= 745.95	h= 1,80
B13	BLDG	N= 7598001.00 E=661777.83	CT= 746.75 CF= 745.30	h= 1,45
B14	PV1	N= 7598000.57 E=661772.71	CT= 746.59 CF= 744.28	h= 2,30
B15	BLDG	N= 7598015.57 E=661759.50	CT= 744.29 CF= 742.84	h= 1,45
B16	PV1	N= 7598018.32 E=661762.84	CT= 744.25 CF= 740.37	h= 3,87
B17	PV1	N= 7598031.80 E=661756.27	CT= 741.66 CF= 737.37	h= 4,29
B18	PV1	N= 7598045.68 E=661750.62	CT= 738.78 CF= 735.03	h= 3,75
B19	BLDG	N= 7598069.76 E=661744.66	CT= 735.47 CF= 734.02	h= 1,45
B20	BLDG	N= 7598071.87 E=661735.44	CT= 735.14 CF= 733.69	h= 1,45
B21	PV1	N= 7598072.90 E=661739.57	CT= 735.21 CF= 733.41	h= 1,80
B22	PV1	N= 7598094.87 E=661738.56	CT= 734.35 CF= 732.55	h= 1,80
B23	PV1	N= 7598125.87 E=661749.34	CT= 734.19 CF= 732.23	h= 1,96
B24	BLDG	N= 7598148.09 E=661763.97	CT= 733.98 CF= 732.53	h= 1,45
B25	BLDG	N= 7598141.23 E=661768.99	CT= 733.97 CF= 732.52	h= 1,45
B26	PV1	N= 7598146.93 E=661769.81	CT= 734.04 CF= 731.57	h= 2,47
B27	PV1	N= 7598139.44 E=661804.67	CT= 733.86 CF= 731.00	h= 2,66
B28	PV1	N= 7598152.26 E=661842.56	CT= 733.66 CF= 730.81	h= 2,85
B29	BLDG	N= 7598145.19 E=661860.92	CT= 733.36 CF= 731.91	h= 1,45
B30	PV1	N= 7598140.89 E=661859.69	CT= 733.53 CF= 730.61	h= 2,93
B31	CX	N= 7598109.41 E=661837.94	CT= 747.00 CF= 746.00	h= 1,00
B32	CX	N= 7598127.97 E=661861.30	CT= 734.00 CF= 732.55	h= 1,45
B33	BLDG	N= 7598129.96 E=661863.81	CT= 733.41 CF= 731.96	h= 1,45
B34	PV1	N= 7598134.14 E=661869.22	CT= 733.00 CF= 729.79	h= 3,21
B35	BLDG	N= 7598063.94 E=661898.82	CT= 737.66 CF= 736.21	h= 1,45
B36	BLDG	N= 7598069.28 E=661905.51	CT= 737.50 CF= 736.05	h= 1,45
B37	PV1	N= 7598067.95 E=661901.63	CT= 737.45 CF= 734.85	h= 2,60
B38	BLDG	N= 7598108.42 E=661885.00	CT= 733.39 CF= 731.94	h= 1,45
B39	PV1	N= 7598107.16 E=661880.91	CT= 733.54 CF= 731.88	h= 2,16
B40	BLDG	N= 7598114.31 E=661873.27	CT= 733.33 CF= 731.88	h= 1,45
B41	PV1	N= 7598115.97 E=661877.18	CT= 733.41 CF= 731.29	h= 2,12
B42	PV1	N= 7598138.85 E=661881.74	CT= 732.10 CF= 728.20	h= 3,90
B43	PV1	N= 7598152.31 E=661882.74	CT= 729.82 CF= 725.92	h= 3,90
B44	PV1	N= 7598165.78 E=661883.73	CT= 727.39 CF= 725.29	h= 4,10
B45	PV1	N= 7598179.24 E=661884.73	CT= 724.99 CF= 720.99	h= 4,00
B46	BLDG	N= 7598198.87 E=661881.92	CT= 722.81 CF= 721.36	h= 1,45
B47	PV1	N= 7598191.84 E=661891.72	CT= 722.54 CF= 718.74	h= 3,80
B48	PV1	N= 7598191.55 E=661906.71	CT= 720.28 CF= 716.58	h= 3,70
B49	PV1	N= 7598179.35 E=661915.43	CT= 718.33 CF= 714.53	h= 3,80
B50	PV1	N= 7598161.58 E=661928.11	CT= 715.66 CF= 712.46	h= 3,20
B51	BLDG	N= 7598136.64 E=661935.60	CT= 713.62 CF= 712.17	h= 1,45
B52	BLDG	N= 7598138.06 E=661946.16	CT= 713.45 CF= 712.00	h= 1,45

TABELA DE ESTRUTURAS - REDE B				
Nº REDE	ESTRUTURA	COORDENADAS	COTAS	PROF.
B53	PV1	N= 7598135.73 E=661941.72	CT= 713.56 CF= 711.01	h= 2,55
B54	PV1	N= 7598113.22 E=661957.52	CT= 713.12 CF= 710.73	h= 2,38
B55	BLDG	N= 7598094.61 E=661977.38	CT= 712.88 CF= 711.43	h= 1,45
B56	PV1	N= 7598098.80 E=661980.43	CT= 712.98 CF= 710.46	h= 2,52
B57	BLDG	N= 7598048.14 E=662123.96	CT= 733.04 CF= 731.59	h= 1,45
B58	BLDG	N= 7598051.53 E=662122.69	CT= 732.22 CF= 730.77	h= 1,45
B59	PV1	N= 7598201.36 E=662126.92	CT= 732.29 CF= 726.79	h= 3,50
B60	PV1	N= 7598077.74 E=662123.86	CT= 727.69 CF= 724.19	h= 3,50
B61	PV1	N= 7598102.07 E=662119.58	CT= 723.24 CF= 719.74	h= 3,50
B62	BLDG	N= 7598126.15 E=662118.27	CT= 718.91 CF= 717.46	h= 1,45
B63	BLDG	N= 7598124.00 E=662110.05	CT= 718.86 CF= 717.41	h= 1,45
B64	PV1	N= 7598126.93 E=662113.67	CT= 718.65 CF= 715.75	h= 2,90
B65	PV1	N= 7598137.29 E=662107.13	CT= 716.49 CF= 713.99	h= 2,50
B66	PV1	N= 7598138.95 E=662095.68	CT= 714.82 CF= 713.02	h= 1,80
B67	CX	N= 7598110.25 E=662076.14	CT= 713.84 CF= 712.39	h= 1,45
B68	PV1	N= 7598112.71 E=662066.11	CT= 713.36 CF= 711.69	h= 1,67
B69	BLDG	N= 7598092.04 E=662023.31	CT= 712.69 CF= 711.24	h= 1,45
B70	BLDG	N= 7598101.67 E=662020.62	CT= 712.69 CF= 711.24	h= 1,45
B71	PV1	N= 7598096.23 E=662019.51	CT= 712.79 CF= 710.99	h= 1,80
B72	PV1	N= 7598091.67 E=662004.86	CT= 712.77 CF= 709.77	h= 3,00
B73	ESC.	N= 7598082.92 E=662013.11	CT= 709.65 CF= 705.65	h= 4,00

TABELA DE ESTRUTURAS - REDE C				
Nº REDE	ESTRUTURA	COORDENADAS	COTAS	PROF.
C1	BLDG	N= 7598184.13 E=662113.79	CT= 712.51 CF= 711.06	h= 1,45
C2	PV1	N= 7598195.92 E=662108.79	CT= 712.47 CF= 710.67	h= 1,80
C3	PV1	N= 7598229.46 E=662108.81	CT= 710.25 CF= 708.78	h= 1,48
C4	BLDG	N= 7598259.15 E=662113.83	CT= 708.63 CF= 707.18	h= 1,45
C5	BLDG	N= 7598260.09 E=662103.83	CT= 708.59 CF= 707.14	h= 1,45
C6	PV1	N= 7598263.01 E=662108.84	CT= 708.58 CF= 706.88	h= 1,70
C7	BLDG	N= 7598311.49 E=662119.78	CT= 707.46 CF= 705.01	h= 1,45
C8	PV1	N= 7598312.87 E=662110.61	CT= 707.33 CF= 705.14	h= 2,19
C9	BLDG	N= 7598350.09 E=662141.23	CT= 710.70 CF= 709.25	h= 1,45
C10	PV1	N= 7598346.17 E=662142.18	CT= 710.60 CF= 708.80	h= 1,80
C11	BLDG	N= 7598332.97 E=662133.50	CT= 708.68 CF= 707.23	h= 1,45
C12	PV1	N= 7598341.57 E=662127.33	CT= 708.25 CF= 705.95	h= 2,30
C13	BLDG	N= 7598353.38 E=662108.81	CT= 706.26 CF= 704.81	h= 1,45
C14	PV1	N= 7598352.44 E=662116.29	CT= 706.25 CF= 703.05	h= 3,20
C15	PV1	N= 7598376.43 E=662123.63	CT= 704.08 CF= 700.68	h= 3,40
C16	PV1	N= 7598392.38 E=662129.14	CT= 702.28 CF= 698.68	h= 3,60
C17	PV1	N= 7598405.89 E=662135.48	CT= 700.06 CF= 696.06	h= 4,00
C18	PV1	N= 7598418.99 E=662142.94	CT= 697.52 CF= 693.72	h= 3,80
C19	BLDG	N= 7598433.41 E=662145.32	CT= 695.06 CF= 693.61	h= 1,45
C20	BLDG	N= 7598430.22 E=662154.90	CT= 694.77 CF= 693.32	h= 1,45
C21	PV1	N= 7598432.74 E=662150.59	CT= 694.88 CF= 690.88	h= 4,00
C22	PV1	N= 7598460.82 E=662159.74	CT= 691.35 CF= 688.90	h= 2,44
C23	ALA 800	N= 7598494.00 E=662172.86	CF= 688.43	h= -

TABELA DE ESTRUTURAS - REDE D				
Nº REDE	ESTRUTURA	COORDENADAS	COTAS	PROF.
D1	BLDG	N= 7598241.12 E=661807.40	CT= 715.87 CF= 714.42	h= 1,45
D2	BLDG	N= 7598231.18 E=661801.00	CT= 715.27 CF= 713.82	h= 1,45
D3	PV1	N= 7598236.16 E=661799.56	CT= 715.26 CF= 713.06	h= 2,20
D4	PV1	N= 7598227.93 E=661754.97	CT= 712.98 CF= 711.24	h= 1,80
D5	BLDG	N= 7598206.16 E=661723.71	CT= 712.32 CF= 710.87	h= 1,45