


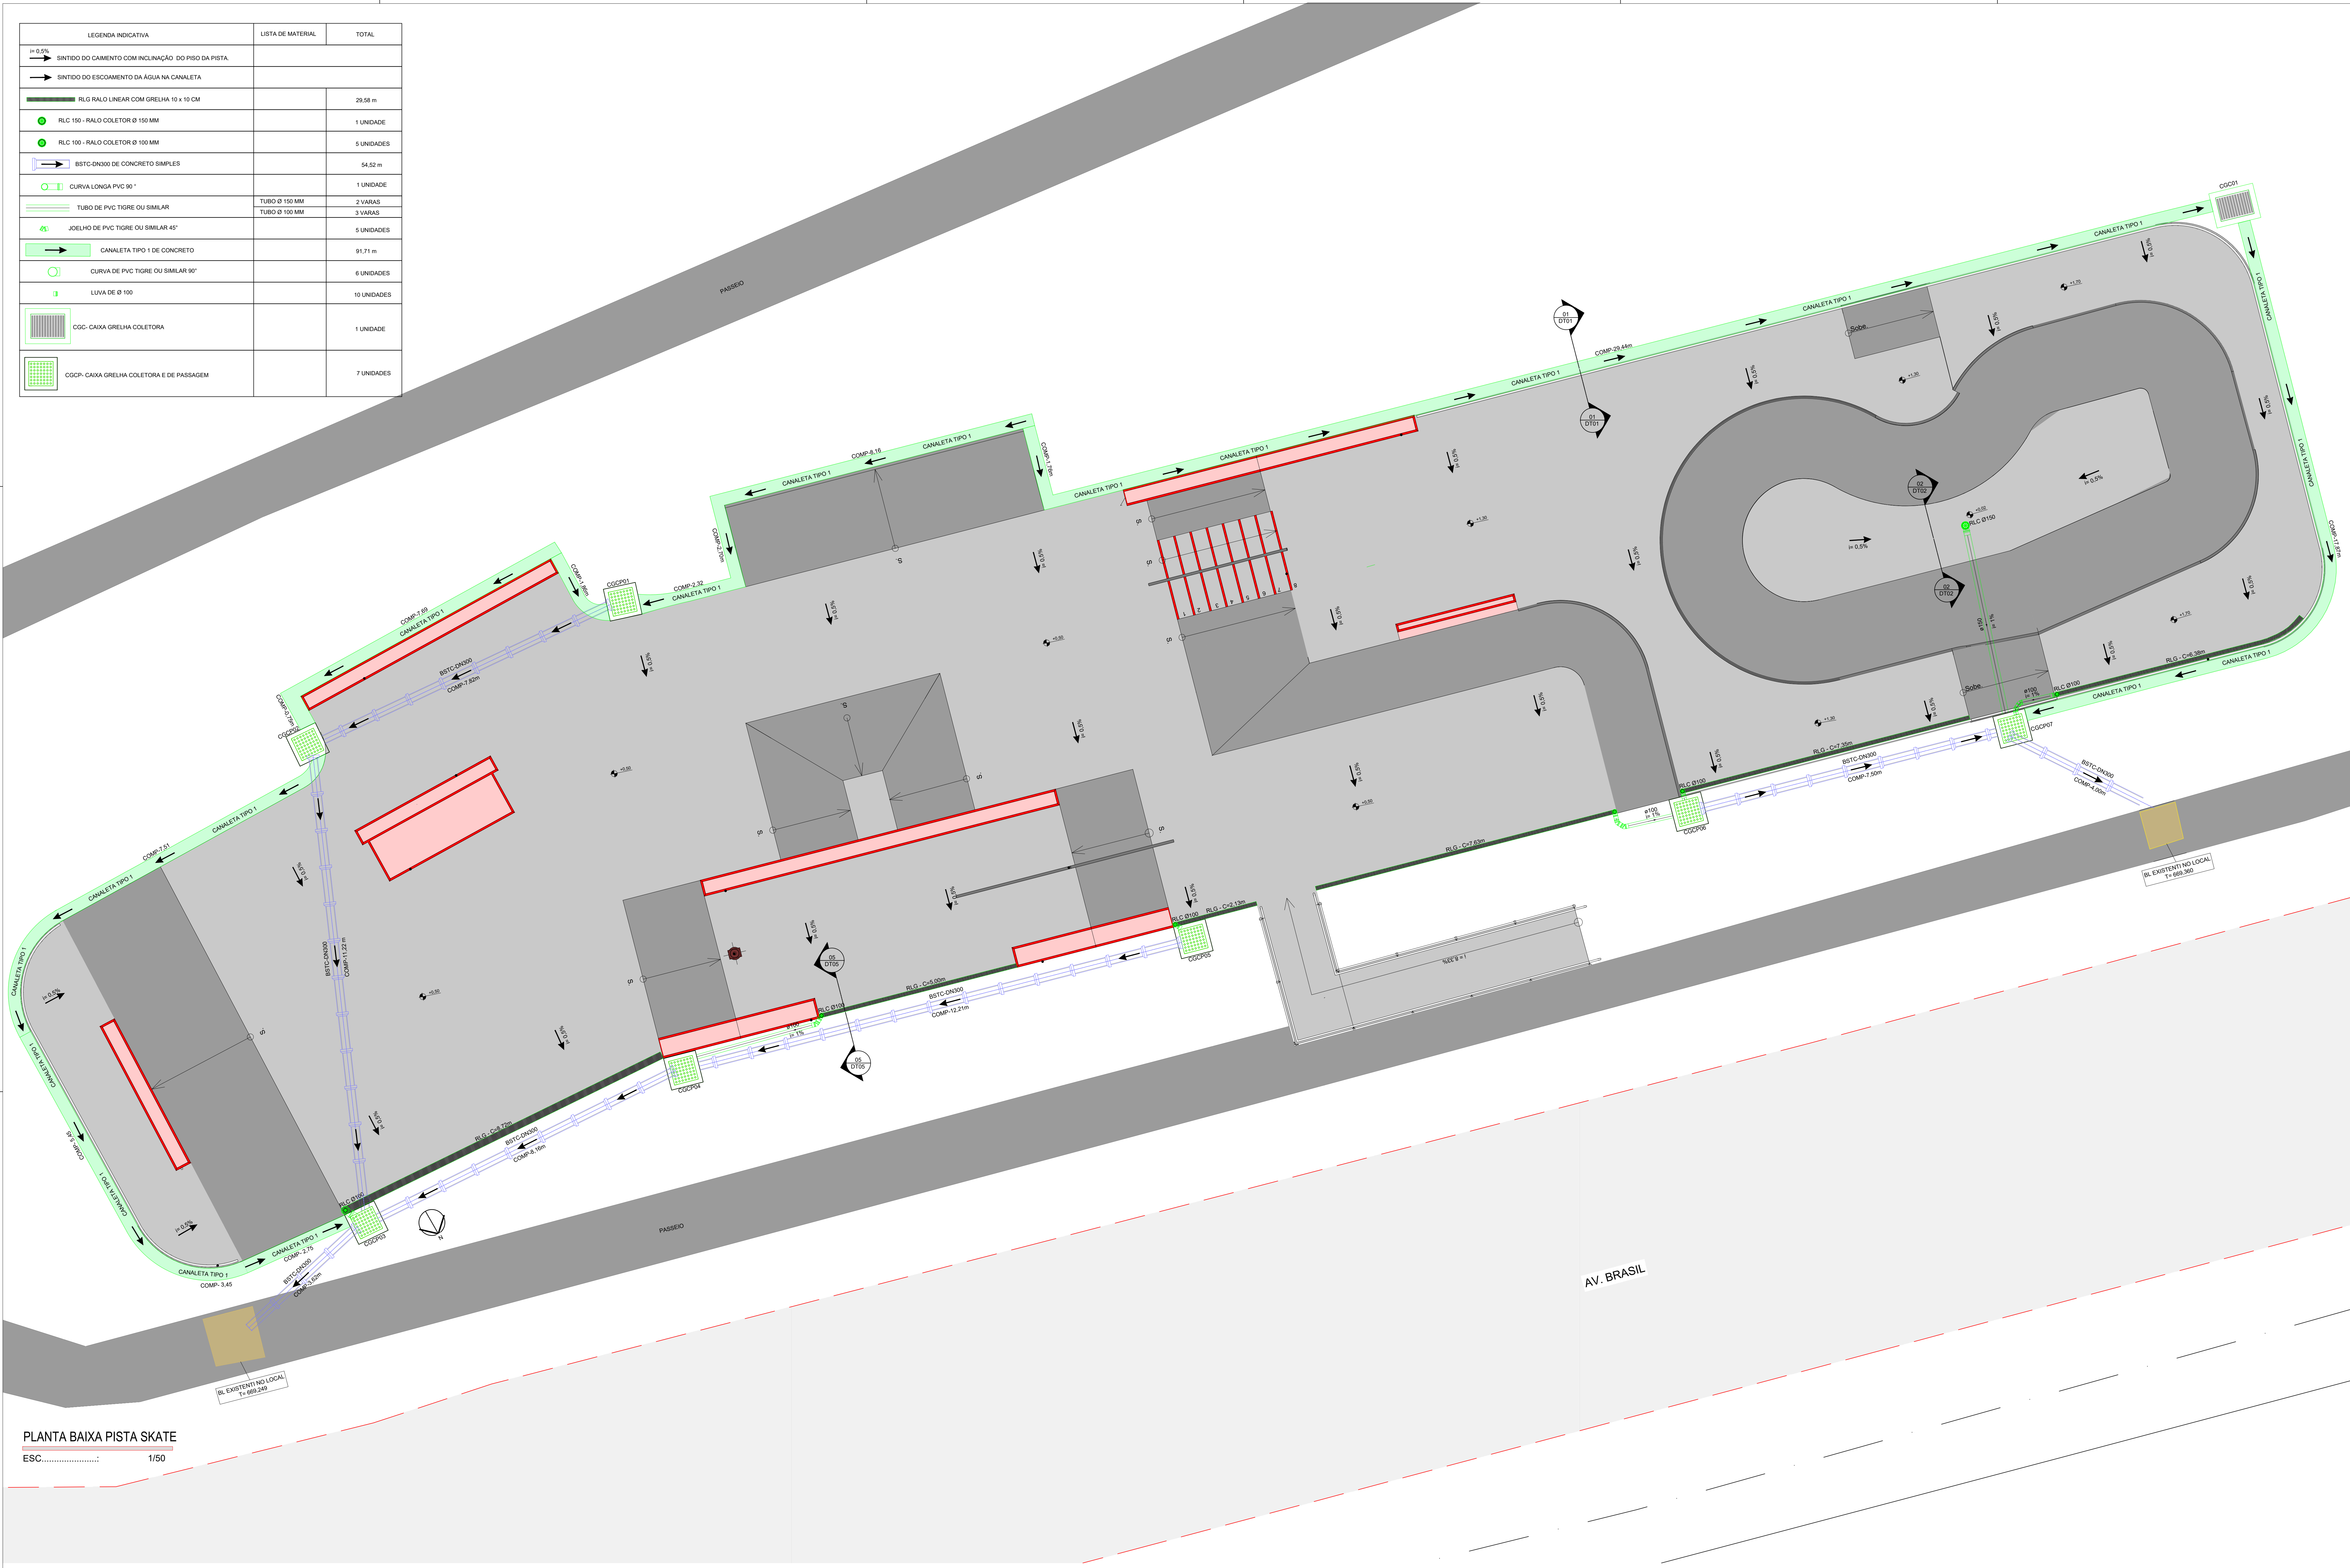

LEGENDA INDICATIVA		LISTA DE MATERIAL	TOTAL
→ I= 0,5%		SINTIDO DO CIMENTO COM INCLINAÇÃO DO PISO DA PISTA	
→		SINTIDO DO ESCOAMENTO DA ÁGUA NA CANALETA	
		RLG RALO LINEAR COM GRELHA 10 x 10 CM	29,58 m
		RLC 150 - RALO COLETOR Ø 150 MM	1 UNIDADE
		RLC 100 - RALO COLETOR Ø 100 MM	5 UNIDADES
		BRTC-CA300 DE CONCRETO SIMPLES	54,52 m
		CURVA LONGA PVC 90° 1"	1 UNIDADE
		TUBO DE PVC TIGRE OU SIMILAR	TUBO Ø 150 MM 2 VARAS TUBO Ø 100 MM 3 VARAS
		JOELHO DE PVC TIGRE OU SIMILAR 45°	5 UNIDADES
		CANALETA TIPO 1 DE CONCRETO	91,71 m
		CURVA DE PVC TIGRE OU SIMILAR 90°	6 UNIDADES
		LUXA DE Ø 100	10 UNIDADES
		CGC- CAIXA GRELHA COLETORA	1 UNIDADE
		CGCP- CAIXA GRELHA COLETORA E DE PASSAGEM	7 UNIDADES

PLANTA BAIXA PISTA SKATE

ESC.: 1/50

REVISÕES			
REV	POR	DATA	DESCRIÇÃO
00	XX	00/00/0000	XX
00	XX	00/00/0000	XX
LEGENDA

PROJETO DRENAGEM PISTA SKATE

PISTA SKATE
ENDEREÇO: AV. BRASIL, BAIRRO POÇO RICO RUIZ DE FORA-MG

PLANTA BAIXA PISTA SKATE

AUTOR:	AUTOR:	AUTOR:
ARL VIVIANE GAYEN MORENO CRAE 013.880/2-8	ENR. CARLOS RENATO PRIGOLI CRAE 013.880/2-8	ENR. CLAYTON MONTANARO CRAE 013.880/2-8

ESCALA INDICADA
DATA: 18/03/2023
CÓDIGO: DREN-SKT-JP-1
PRATICA

01/02

MOVIM

DE ACORDO COM A LEGISLAÇÃO VIGENTE, CADA UM DOS PROJETOS DE ARQUITETURA, PARA CUMPRIR OS DEVERES DE DIRETORIA, DEVE SER ELABORADO SOB O CUIDADO DE UM PROFISSIONAL QUALIFICADO PARA TAL FIM.