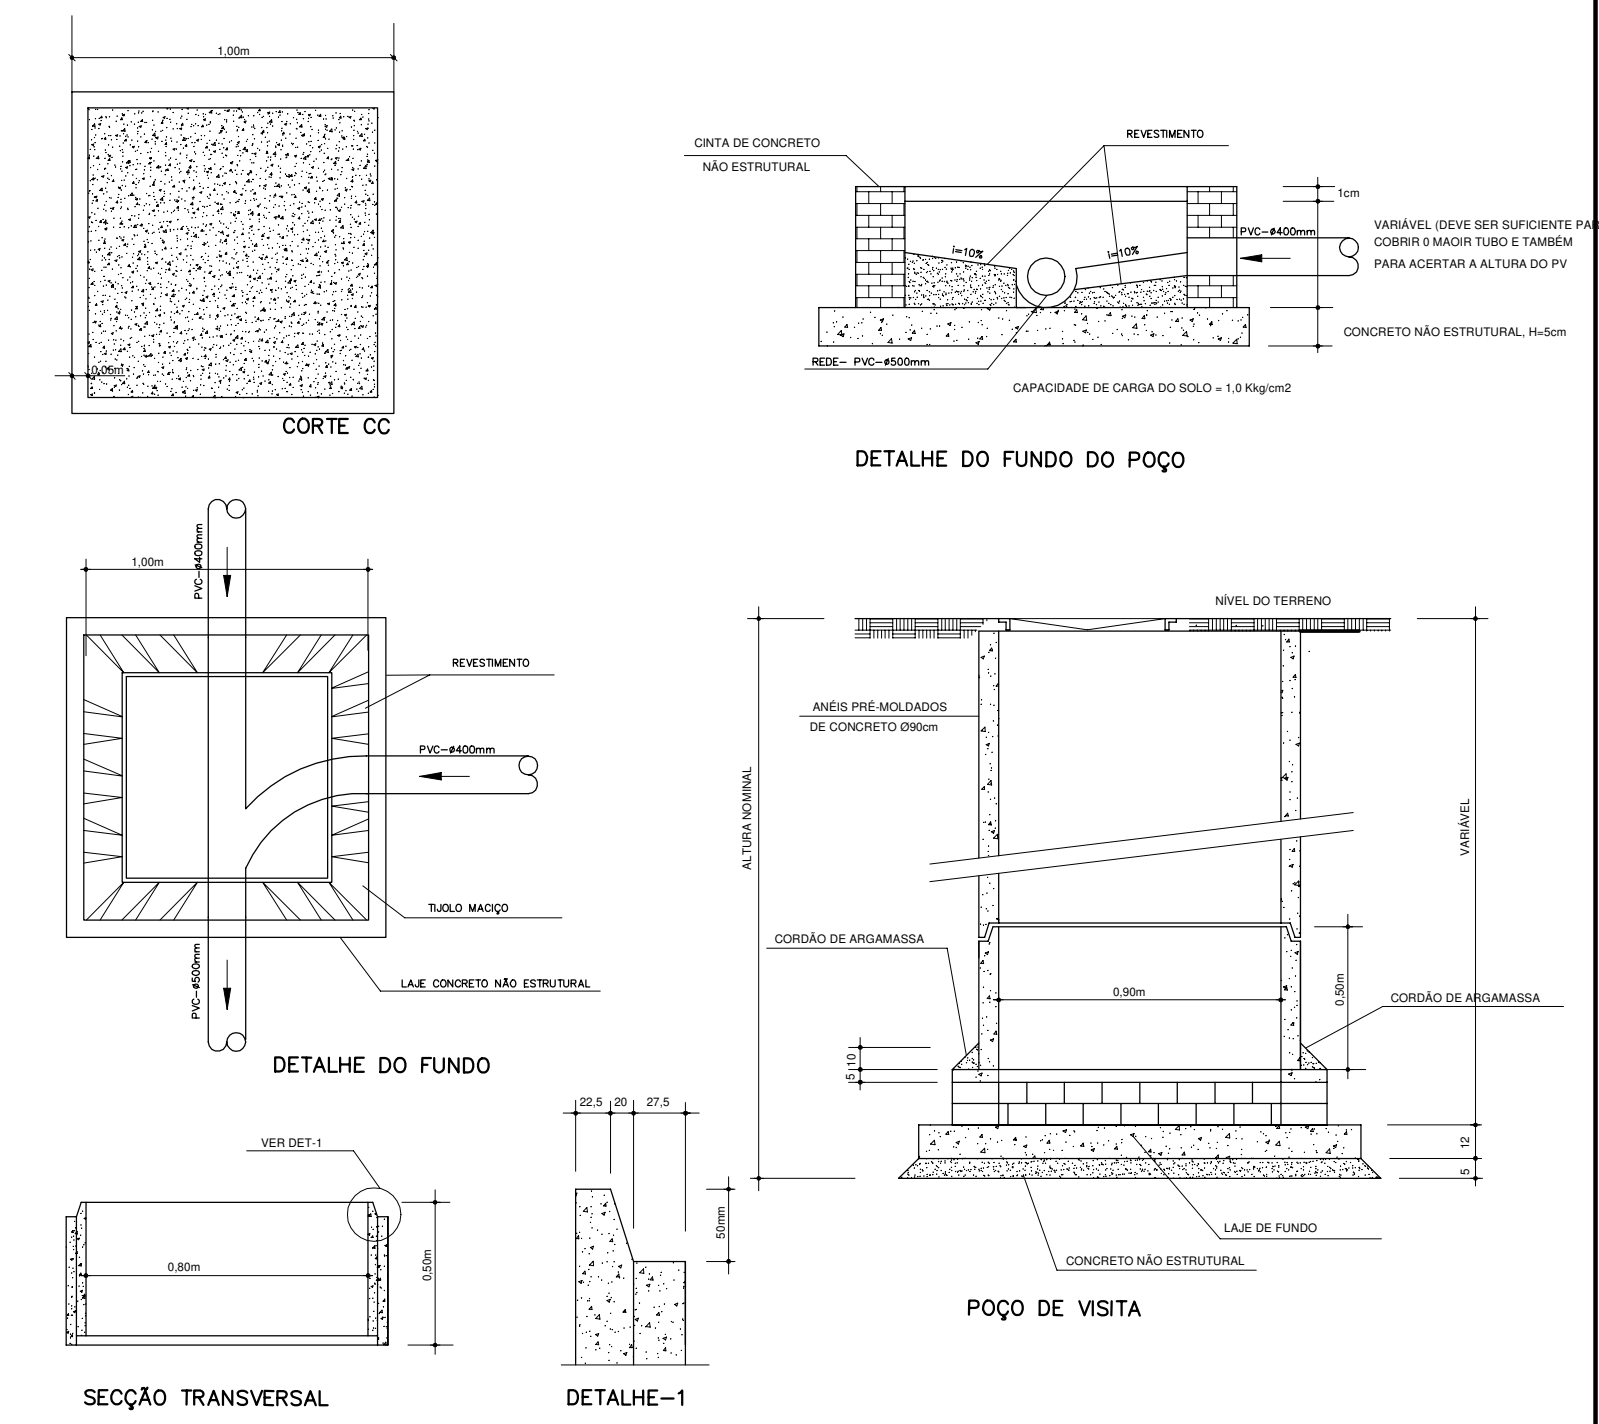


[illegible]

**TAMPA EM FERRO FUNDIDO
SEM ESCALA**







NOTAS IMPORTANTES

1. ESTE PROJETO DEVERÁ SER EXECUTADO CONSIDERANDO AS SEGUINTES NORMAS:
NBR 5626: INSTALAÇÕES PREDIADAS DE ÁGUA FRIA;
NBR 9078: SISTEMAS, PREDIADAS DE ESGOTO SANITÁRIO
NBR 12244: INSTALAÇÕES PREDIADAS DE ÁGUA PLUVIAL
2. TODAS AS CAIXAS DE INSPEÇÃO EXECUTADAS EM ALVARIA DEVERÃO SER APRESENTADAS EM LUGAR VISÍVEL.




01 .10

PROSSANITÀRIC